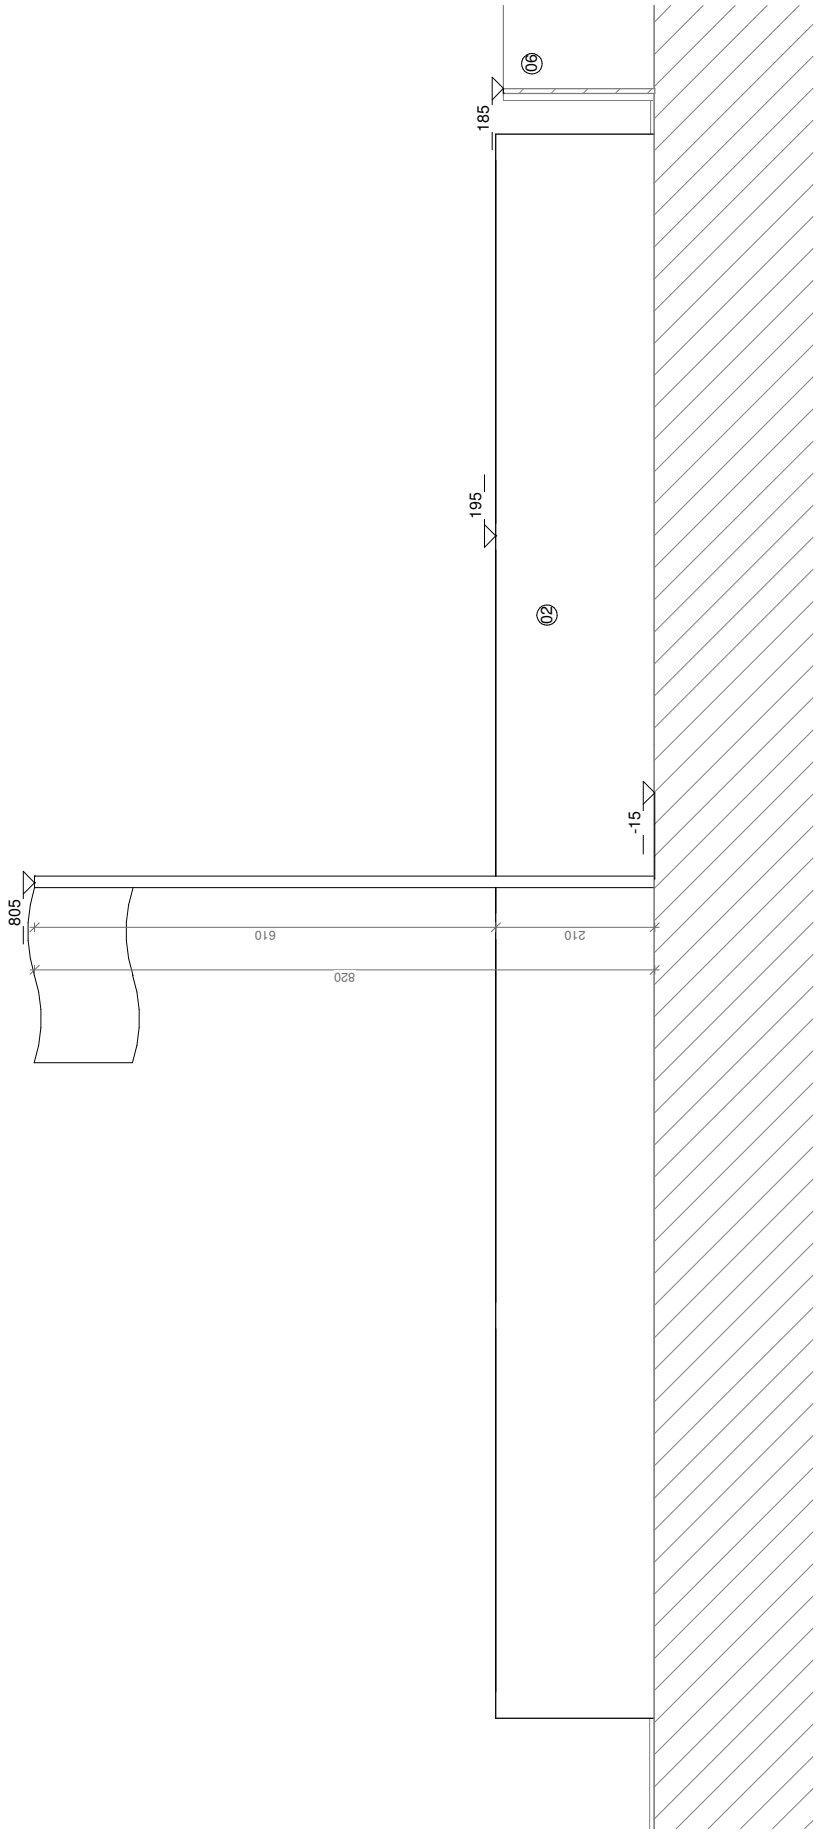

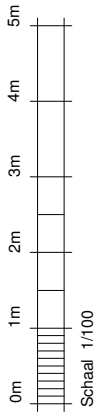

WELDA - Antwerpsesteenweg 947 9041 Gent	Bestaande Toestand - Rechtergevel Opslag	21/12/2023	Schaal 1 : 100	Architecten Vertongen Kaarderijstraat 69B 9000 Gent 09 222 88 55