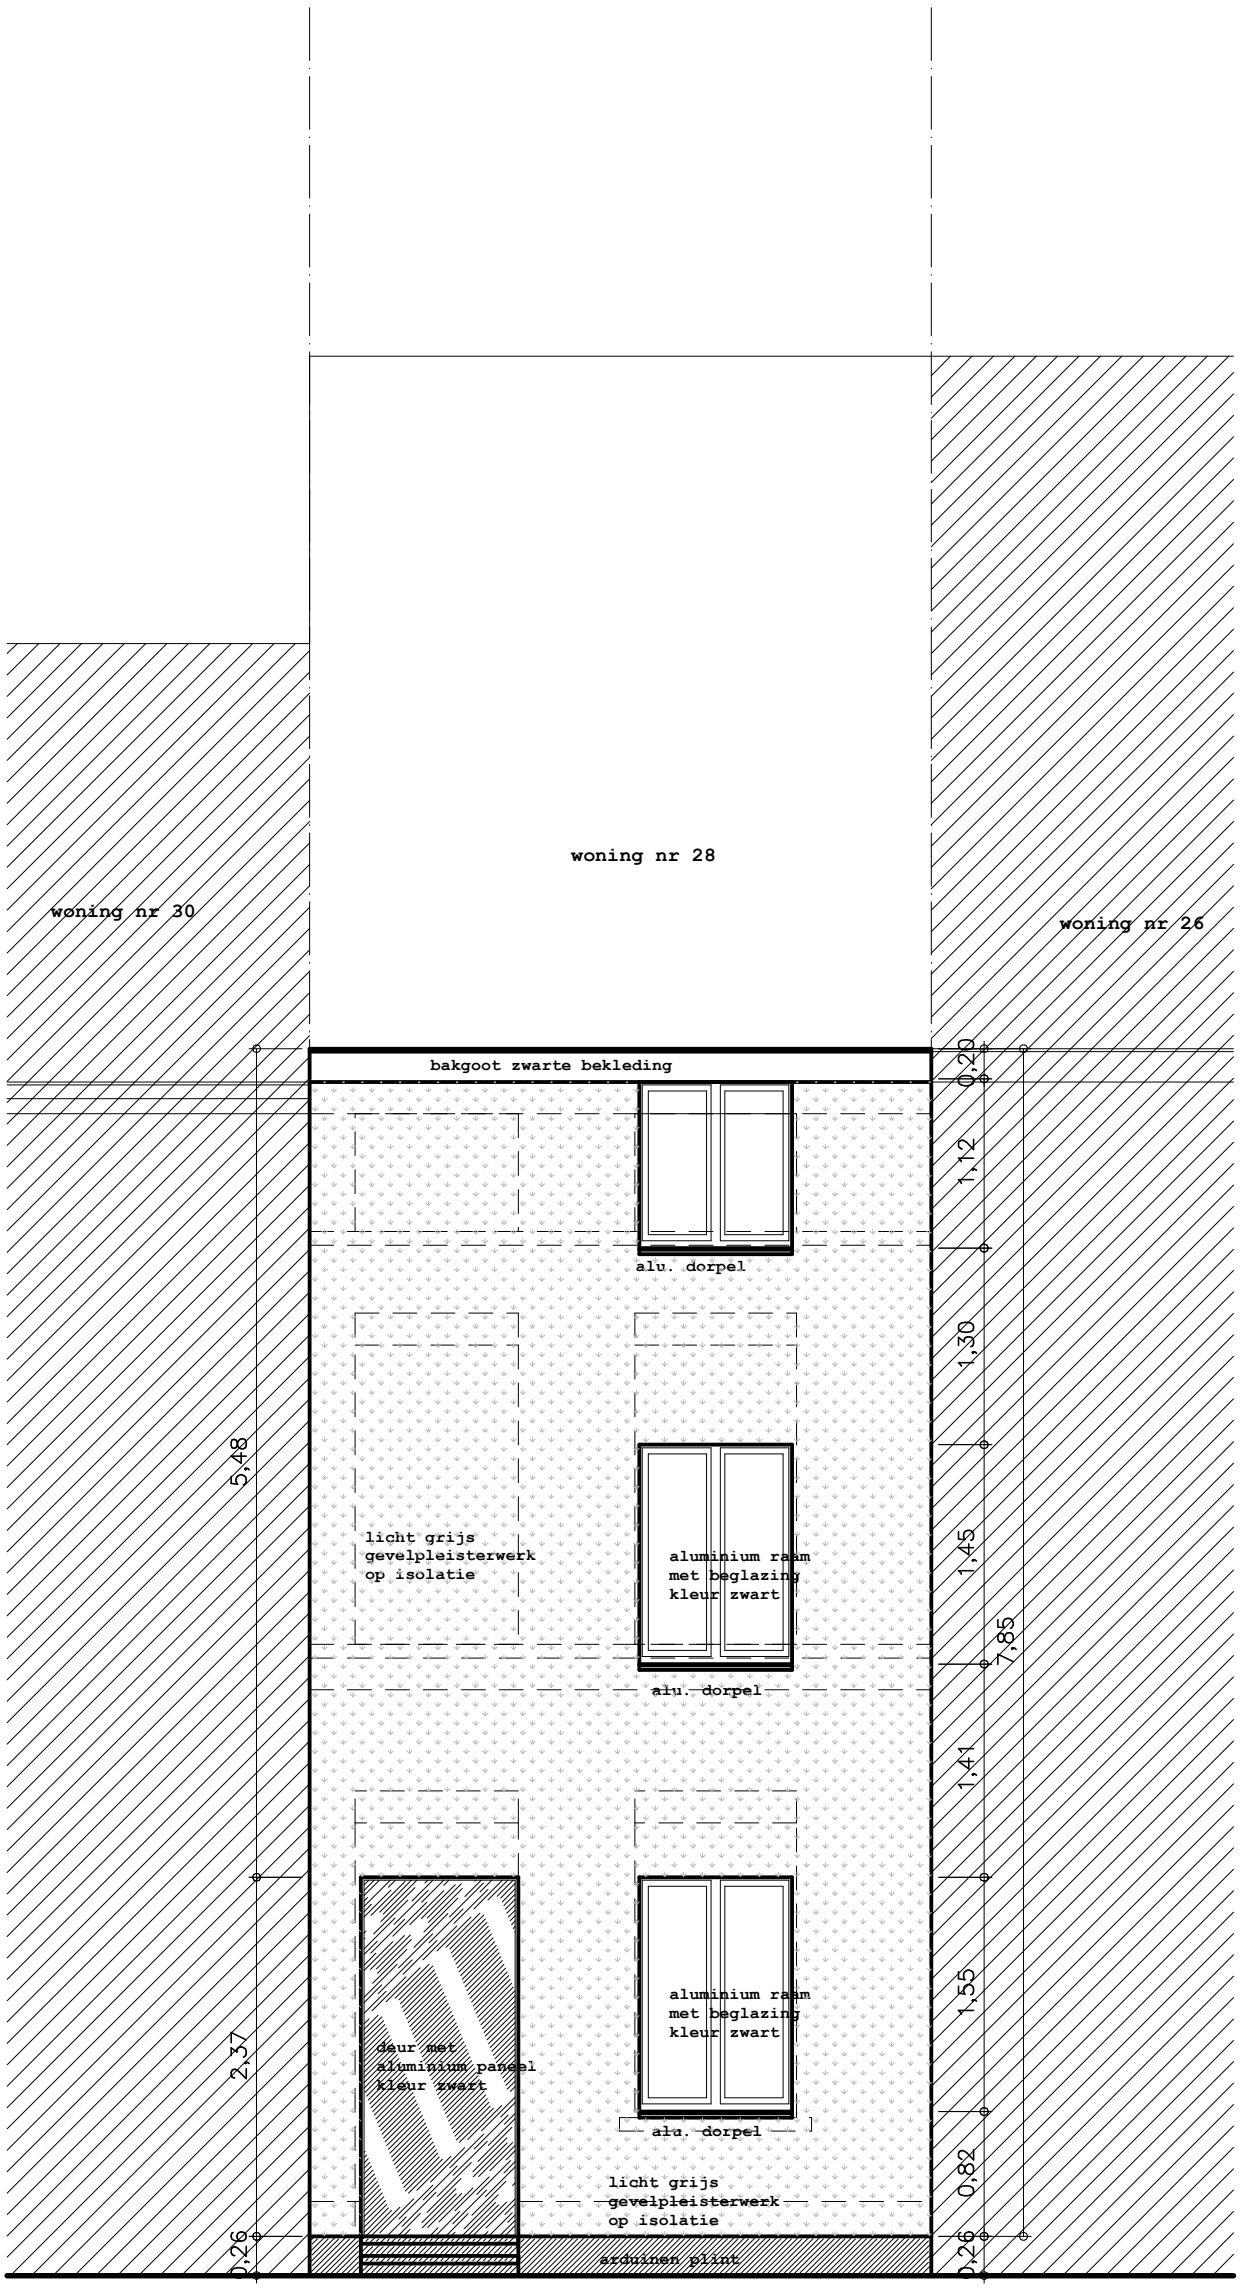

Zicht voorgevel

schaal 1/50

0,5 1 2 3

NIEUW