



verdieping 1 & 2

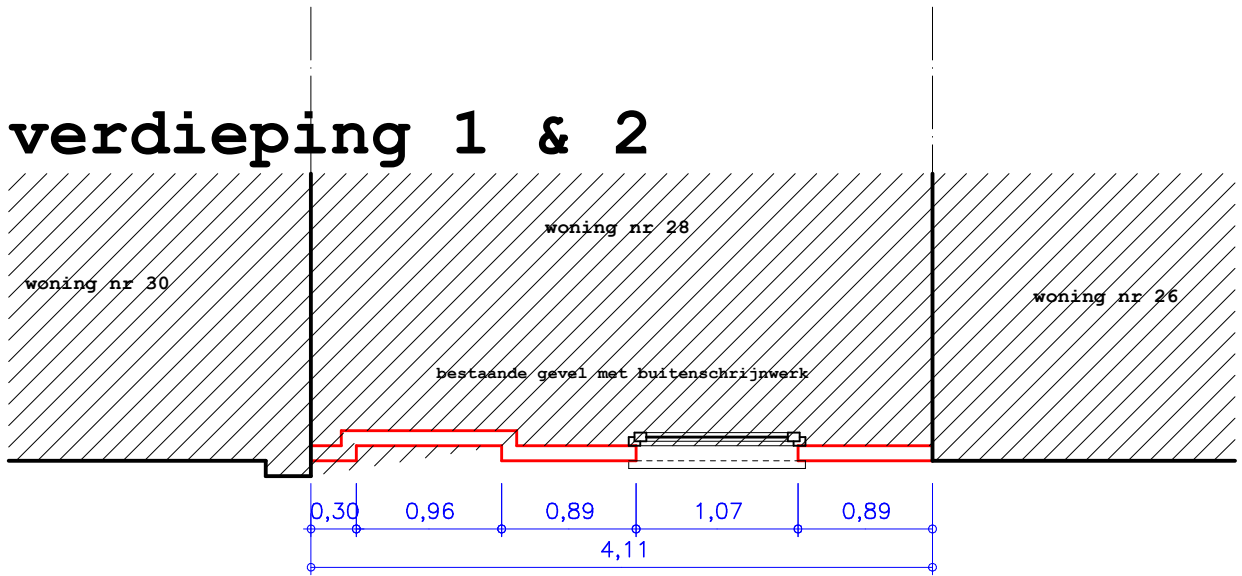


gelijkvloers

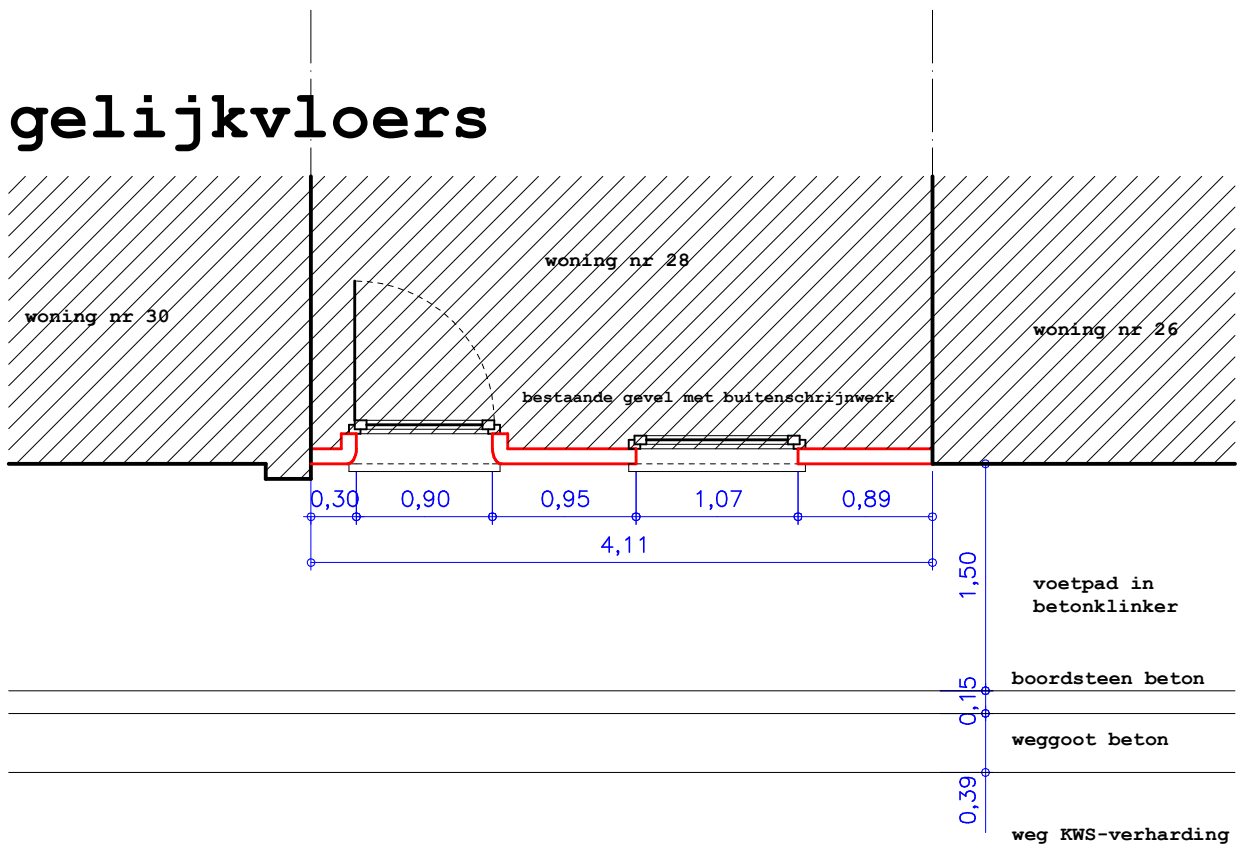

Snede voorgevel

schaal 1/50

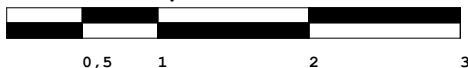

BESTAAND