



verdieping 1 & 2

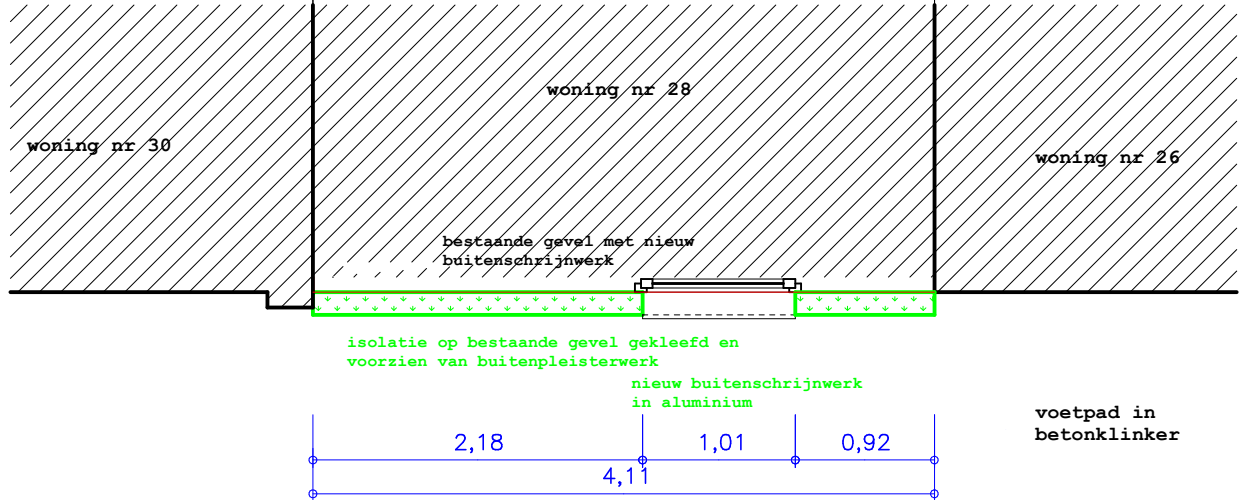

gelijkvloers

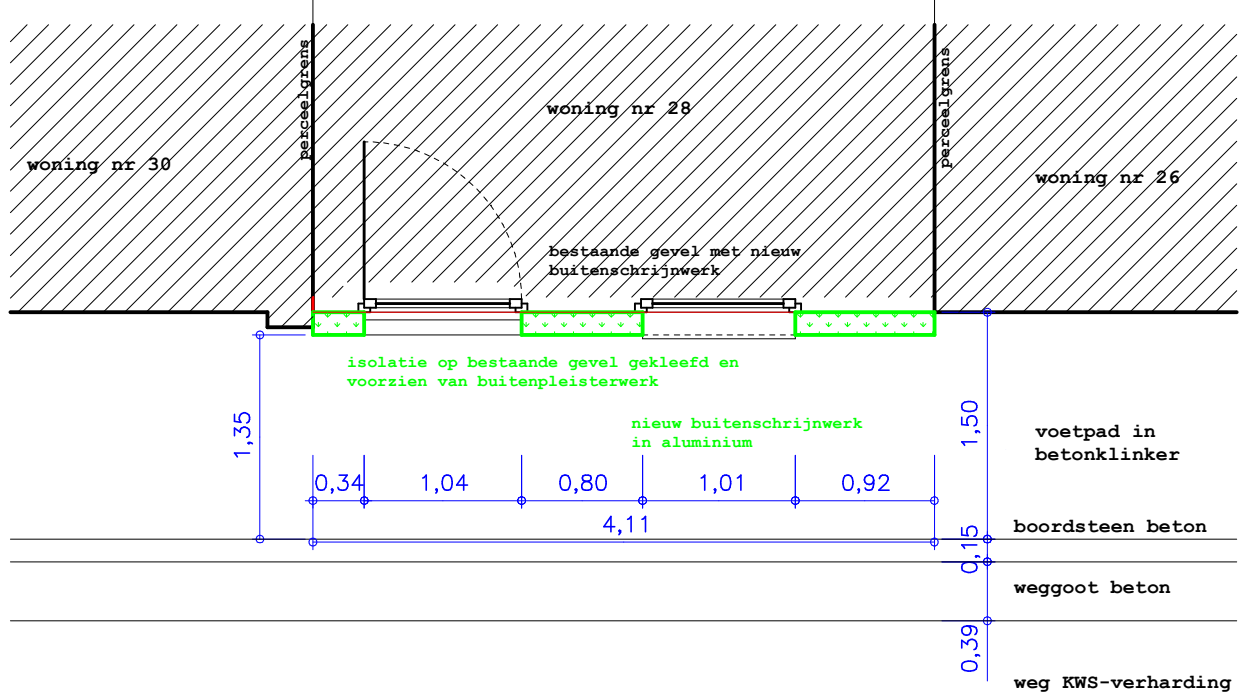

Snede voorgevel

schaal 1/50



0,5 1 2 3

NIEUW