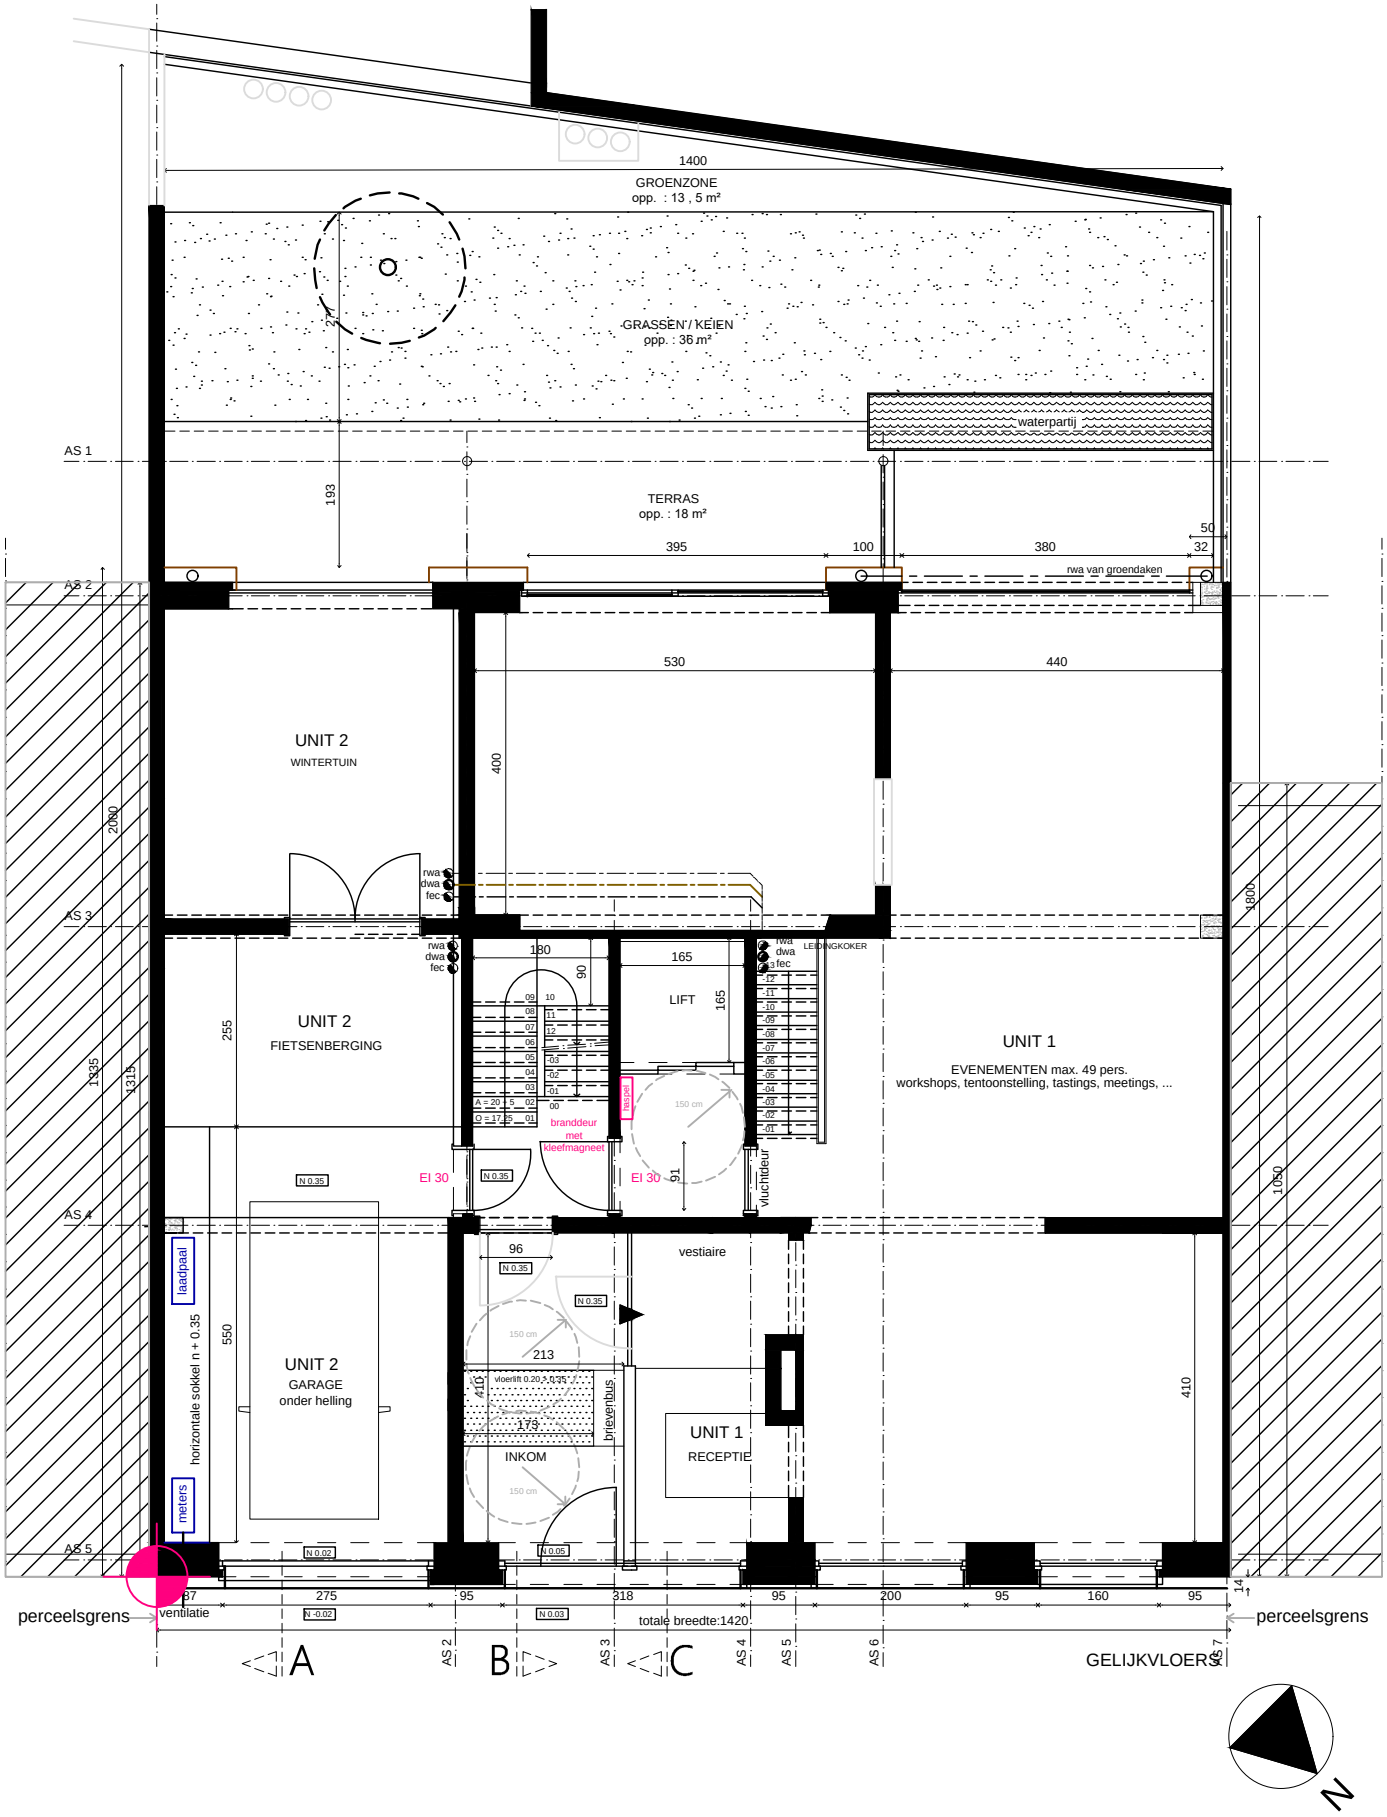

0 1 5 10 meter

ARCHITECTEN DELOBELLE.be
architectuur & interieur

CLVNC.117 DEC 2017 1/100 - A4 Nieuw - Nivo 0