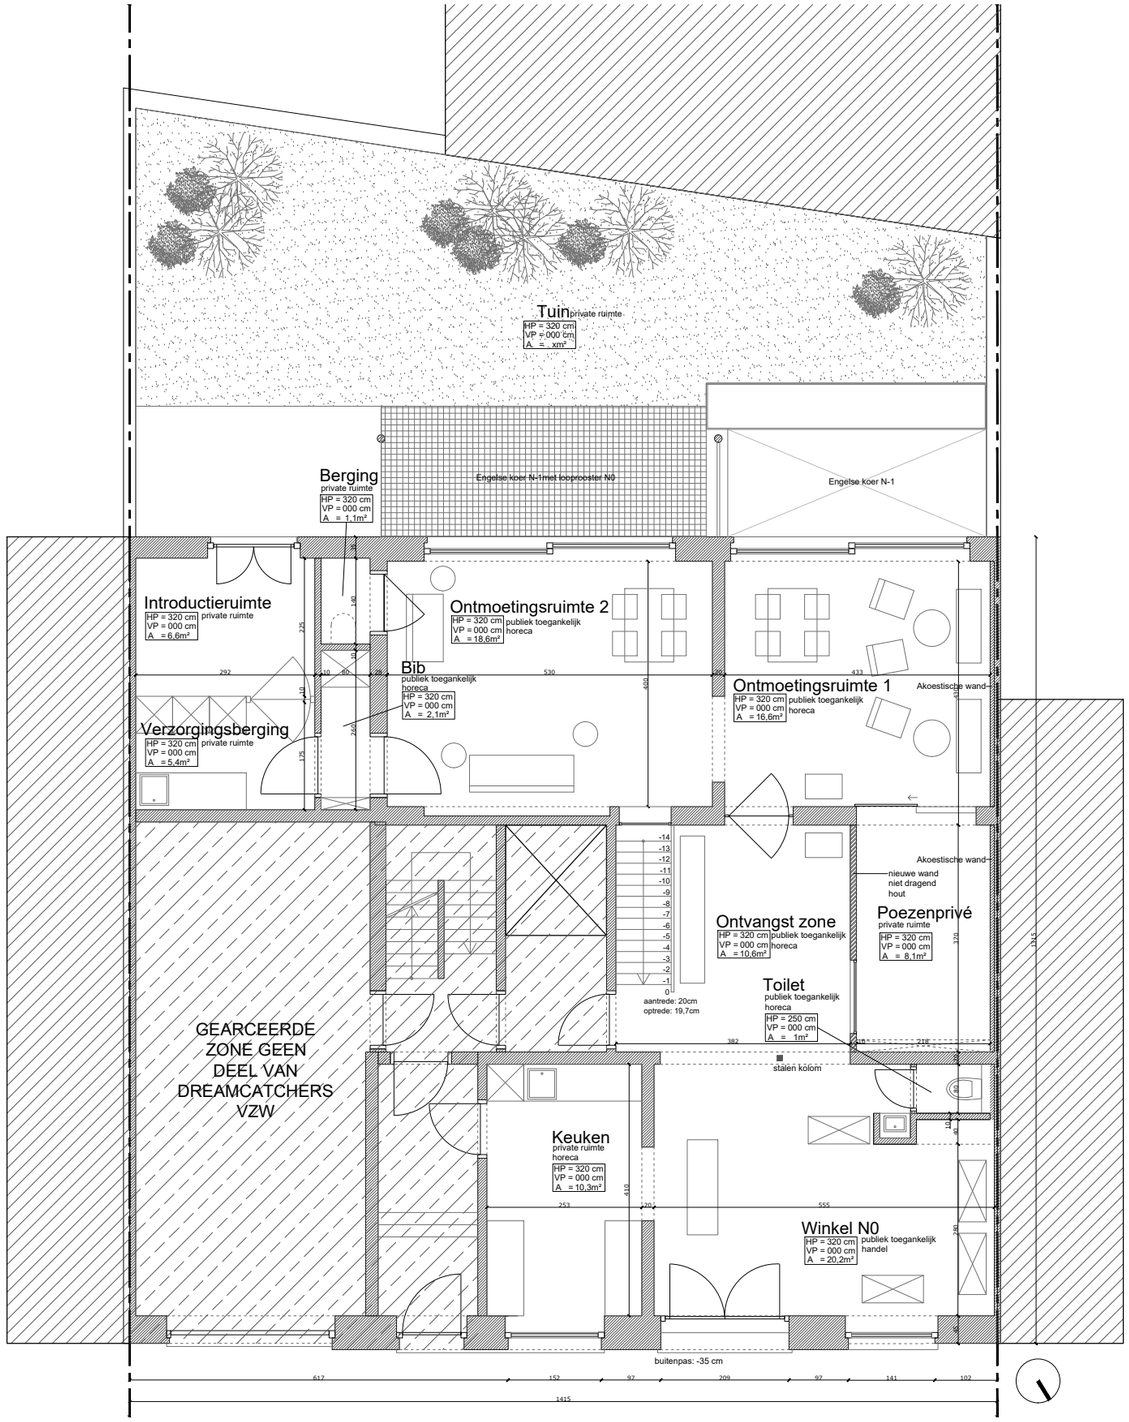

PROJECT	0014 DreamCATchers vzw	BOUWHEER	DreamCATchers vzw Baudelokaai 13 9000 Gent	PLAN	Vergunningsaanvraag Plan gelijkvloers Nieuwe toestand
					schaal: 1/100 (A3) datum: 28/01/2024