



HEMELWATERPUTTEN VOOR HERGEBRUIK

Schaal 1/50

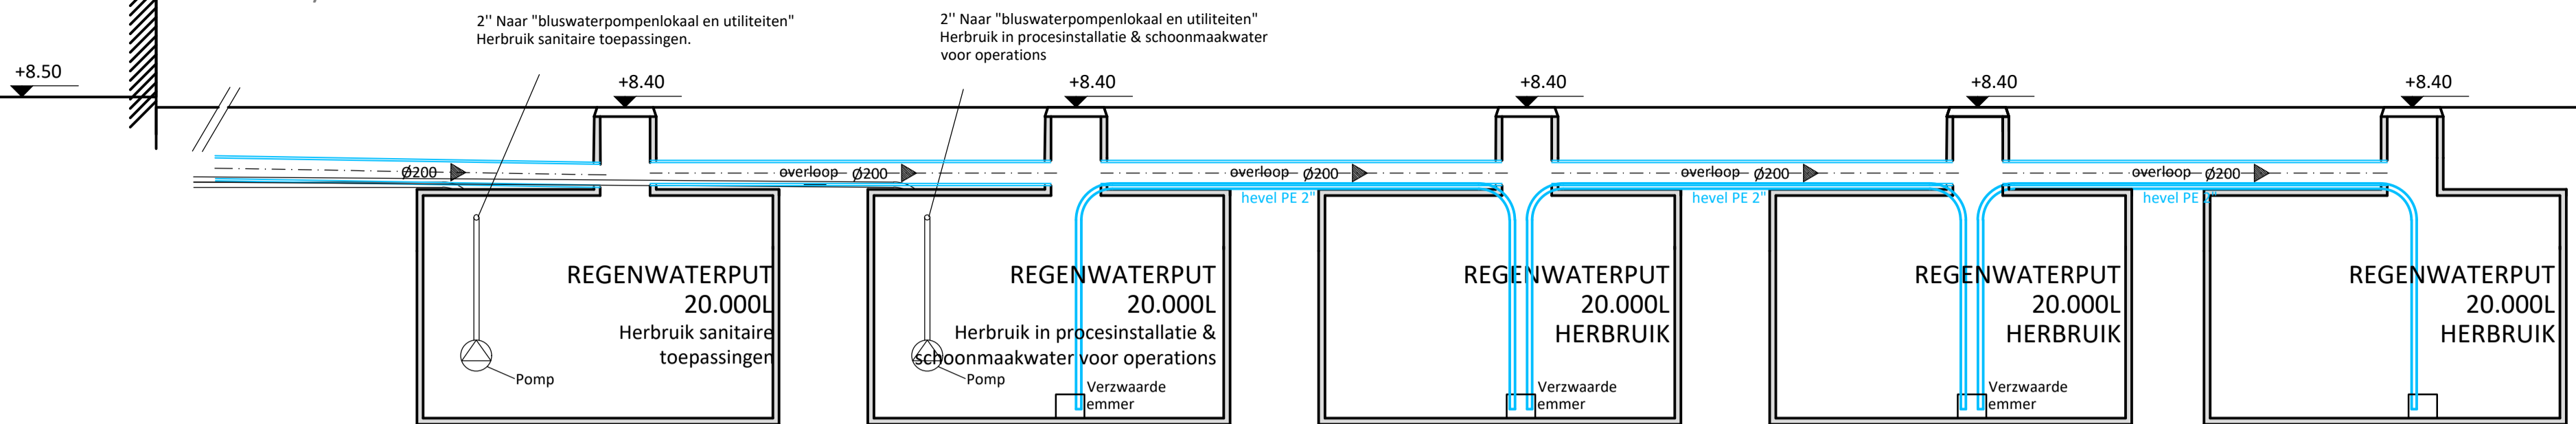



PRINCIPETEKENING WATERHUISHOUDING INFILTRATIE EN BUFFERING RWA

schaal 1/50

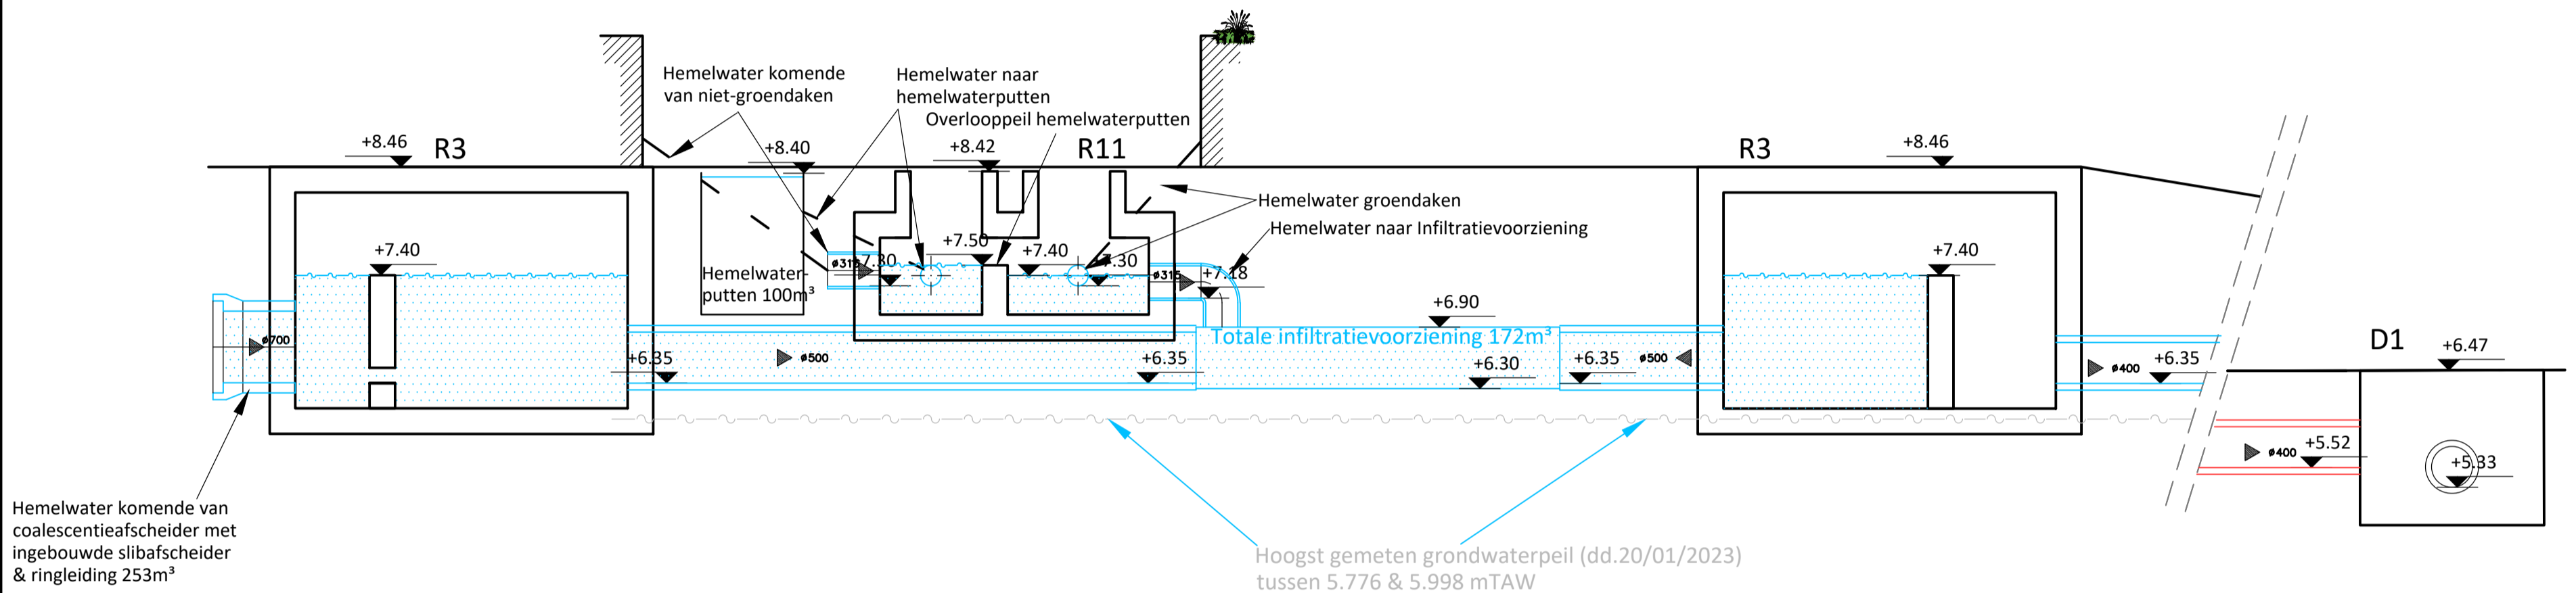


DETAIL R3

schaal 1/50 Maten in meter, tenzij anders vermeld.

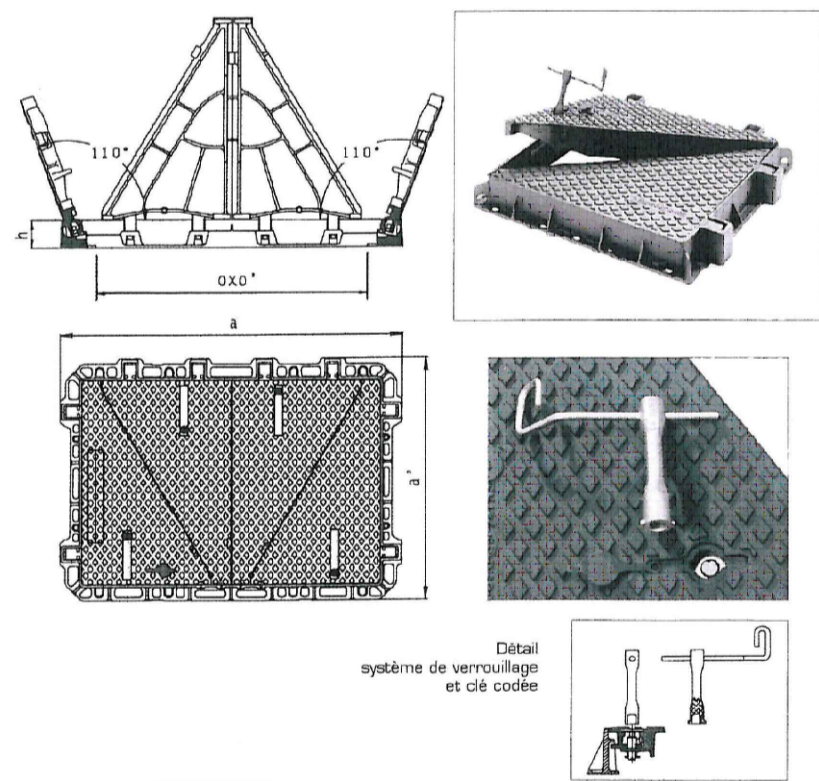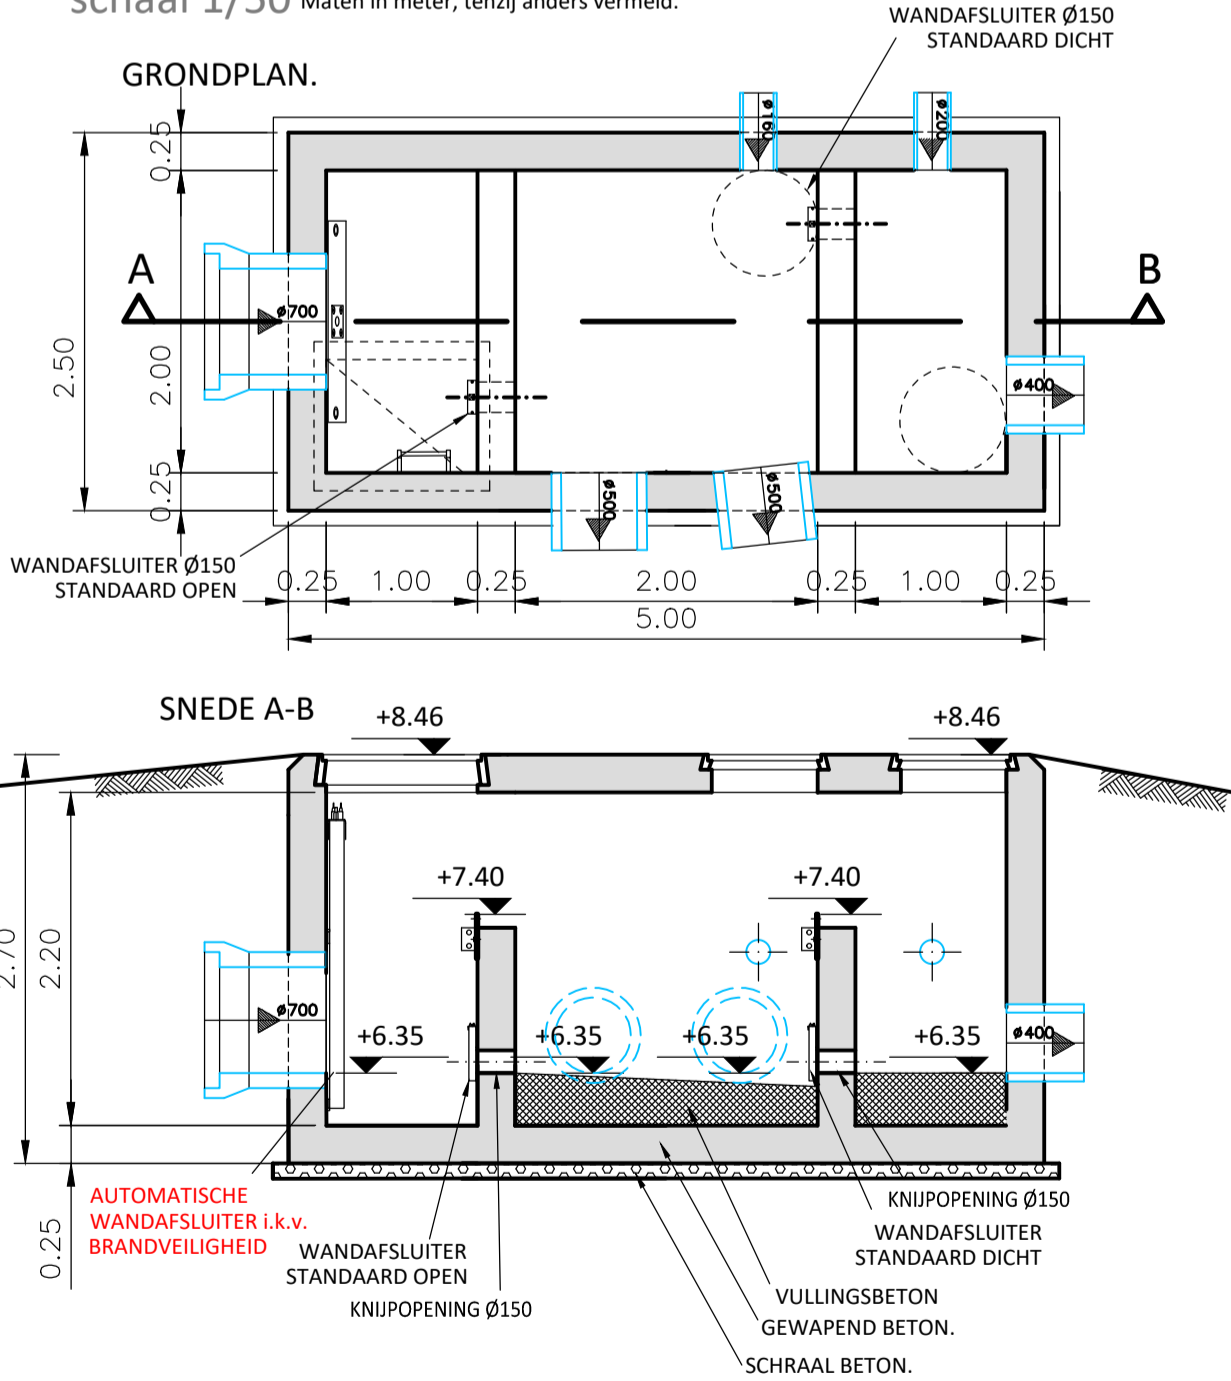

DETAIL R11

schaal 1/50 Maten in meter, tenzij anders vermeld.

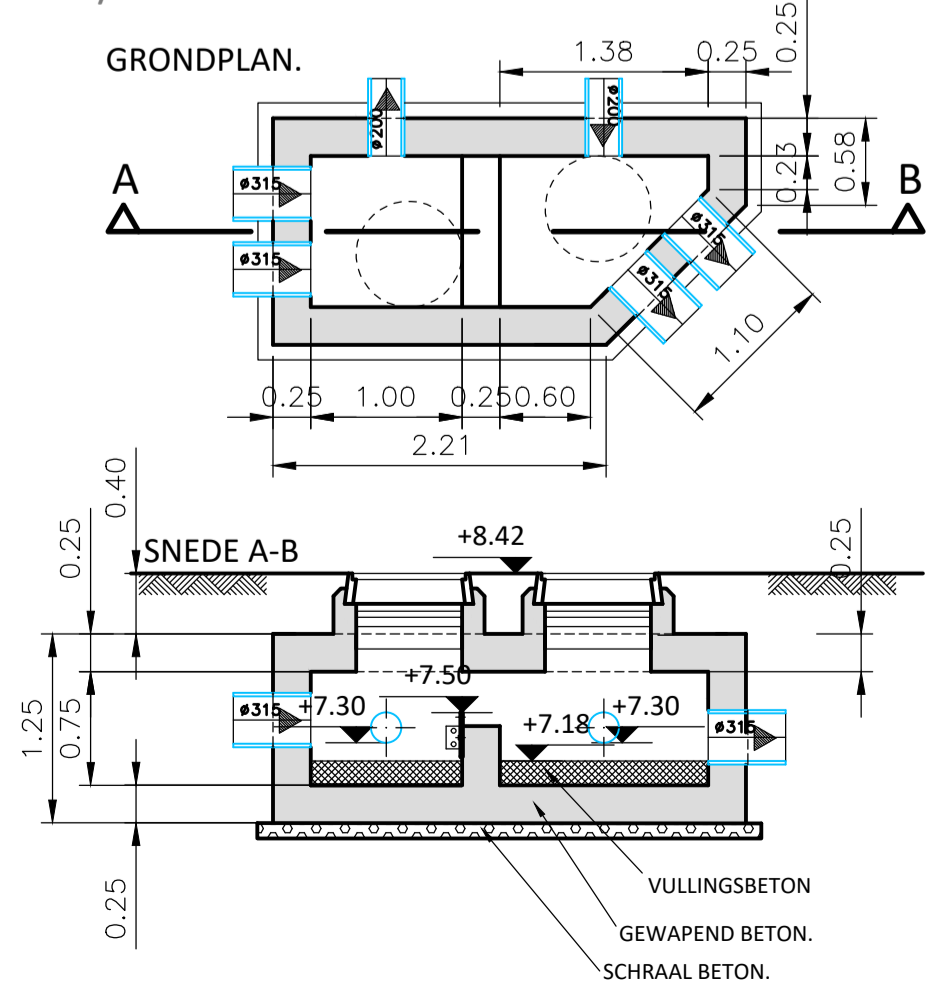

Schaal 1/50

