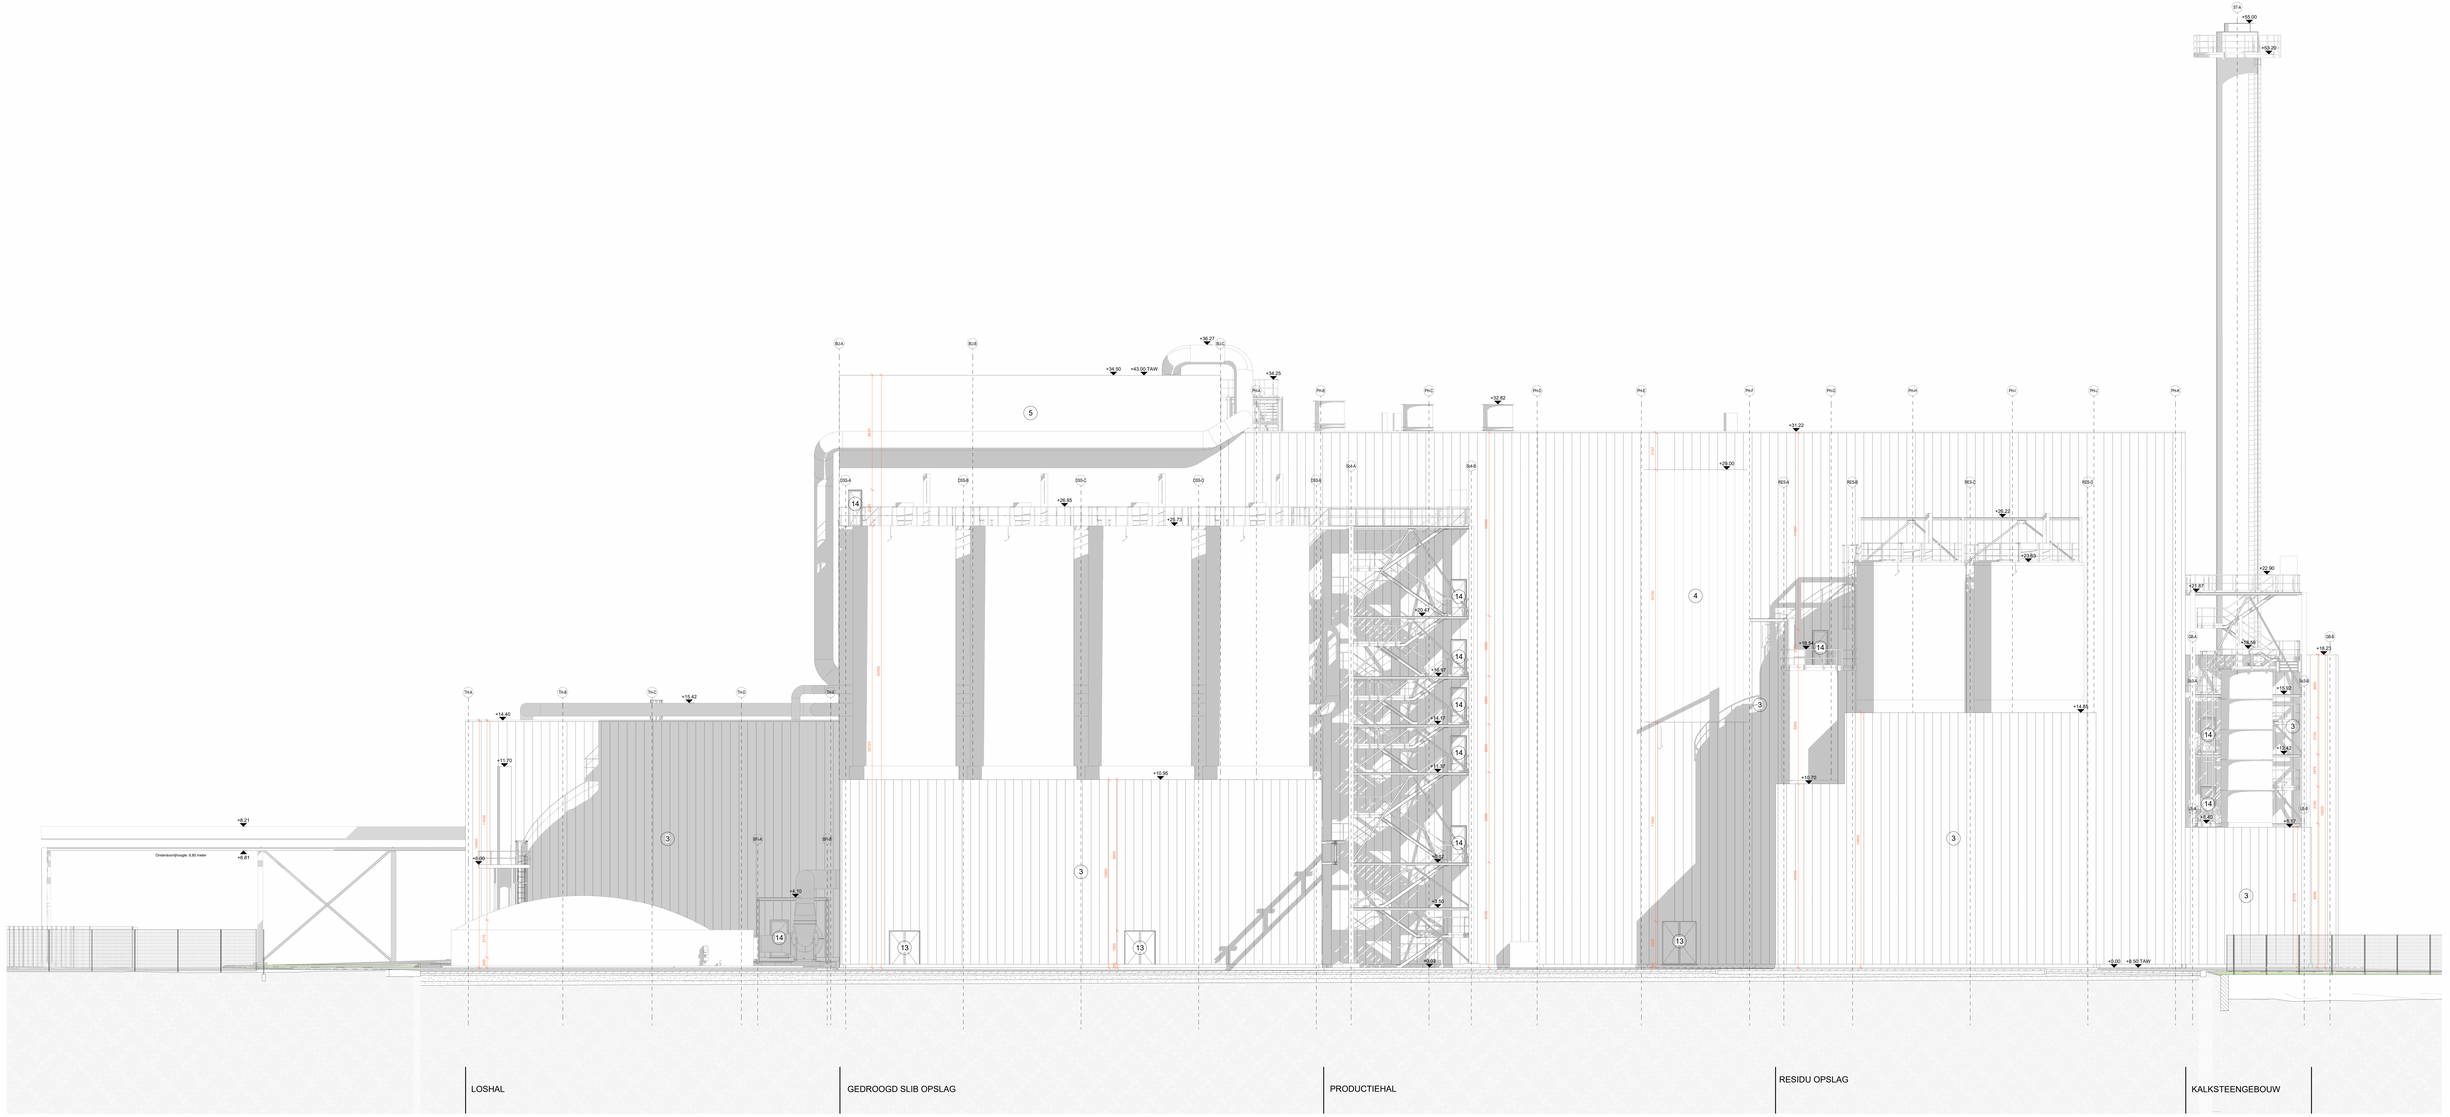
LOSHAL
GEDROOGD SLIB OPSLAG
PRODUCTIEHAL
RESIDU OPSLAG
KALKSTEENGEBOUW
Onderdoorrijhoogte: 6.80 meter
+8.21
+6.81
+14.40
+12.70
+15.42
+14.50
+43.00 TAW
+36.27
+34.35
+32.22
+28.35
+25.73
+28.00
+20.97
+16.97
+14.97
+12.95
+11.95
+8.97
+8.00
+13.22
+20.22
+13.55
+20.30
+21.67
+16.58
+15.58
+15.32
+13.42
+11.42
+8.00 +8.00 TAW
OVERZICHTPLAN
REFERENTIEPEIL +0.00m= 8.00m TAW
0
5m
1 : 100