



# HEMELWATERPUTTEN VOOR HERGEBRUIK

Schaal 1/50

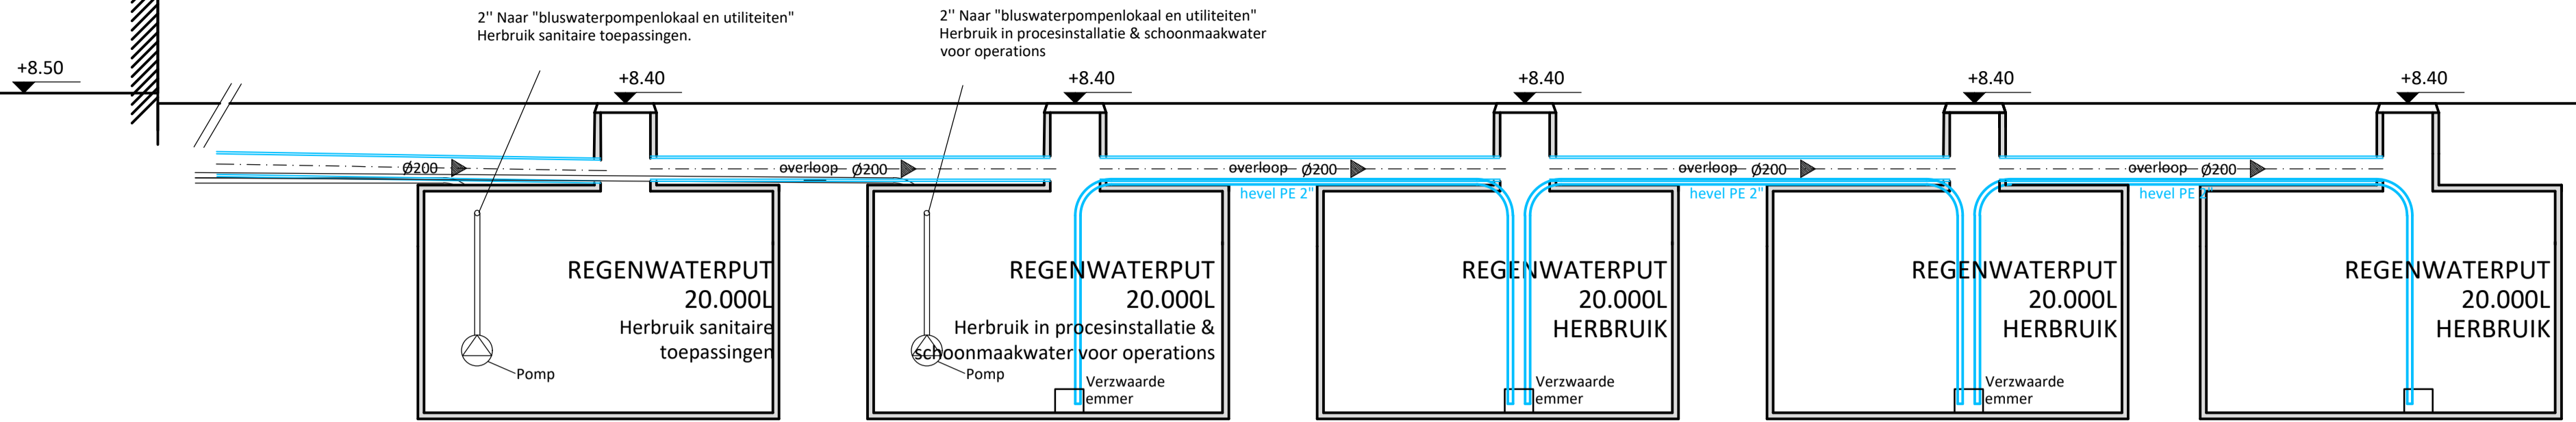


## PRINCIPETEKENING WATERHUISHOUDING INFILTRATIE EN BUFFERING RWA

schaal 1/50

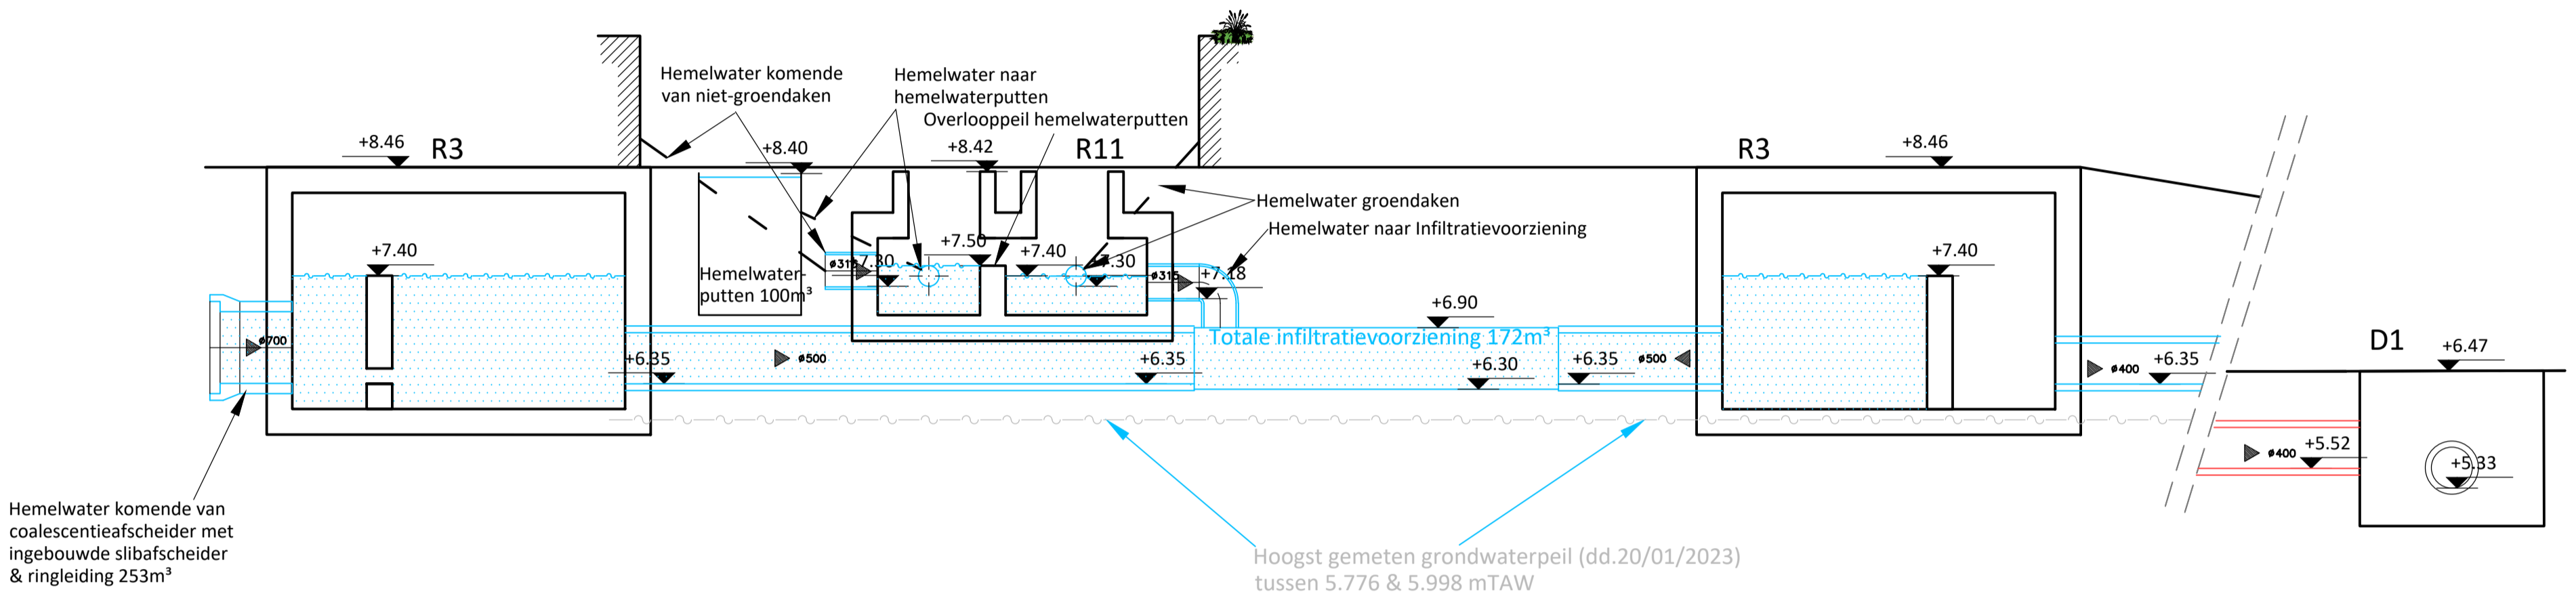


### DETAIL R3

schaal 1/50 Maten in meter, tenzij anders vermeld.

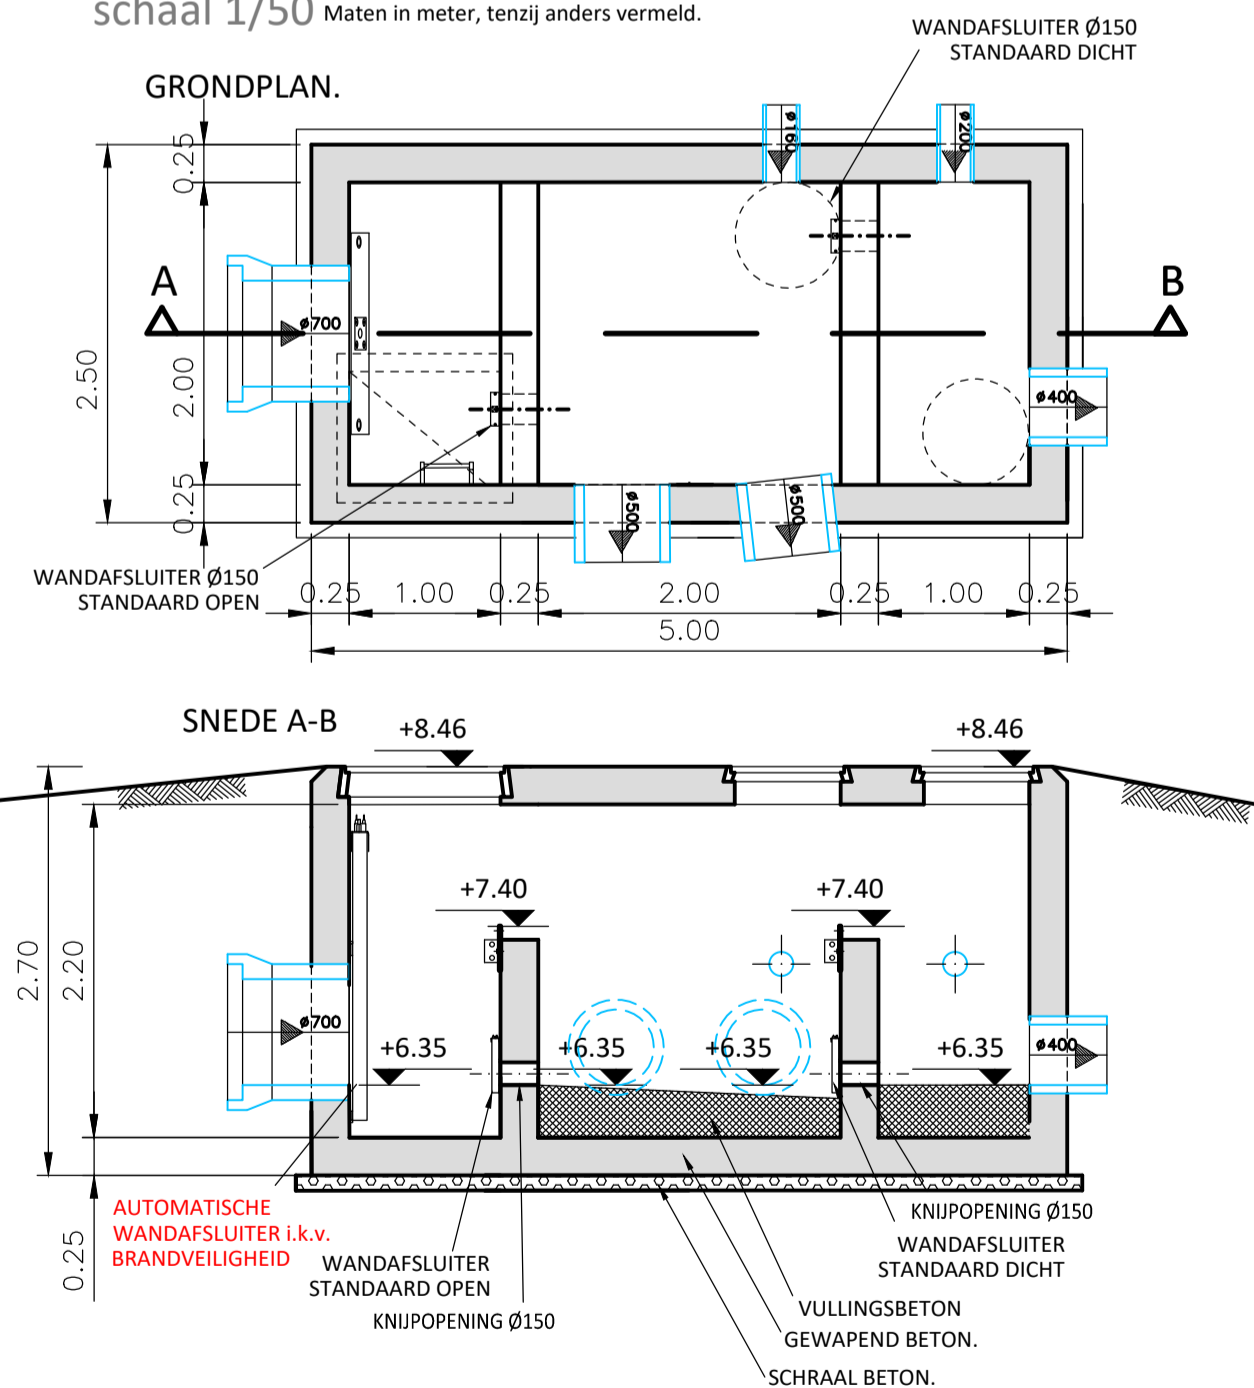

### DETAIL R11

schaal 1/50 Maten in meter, tenzij anders vermeld.

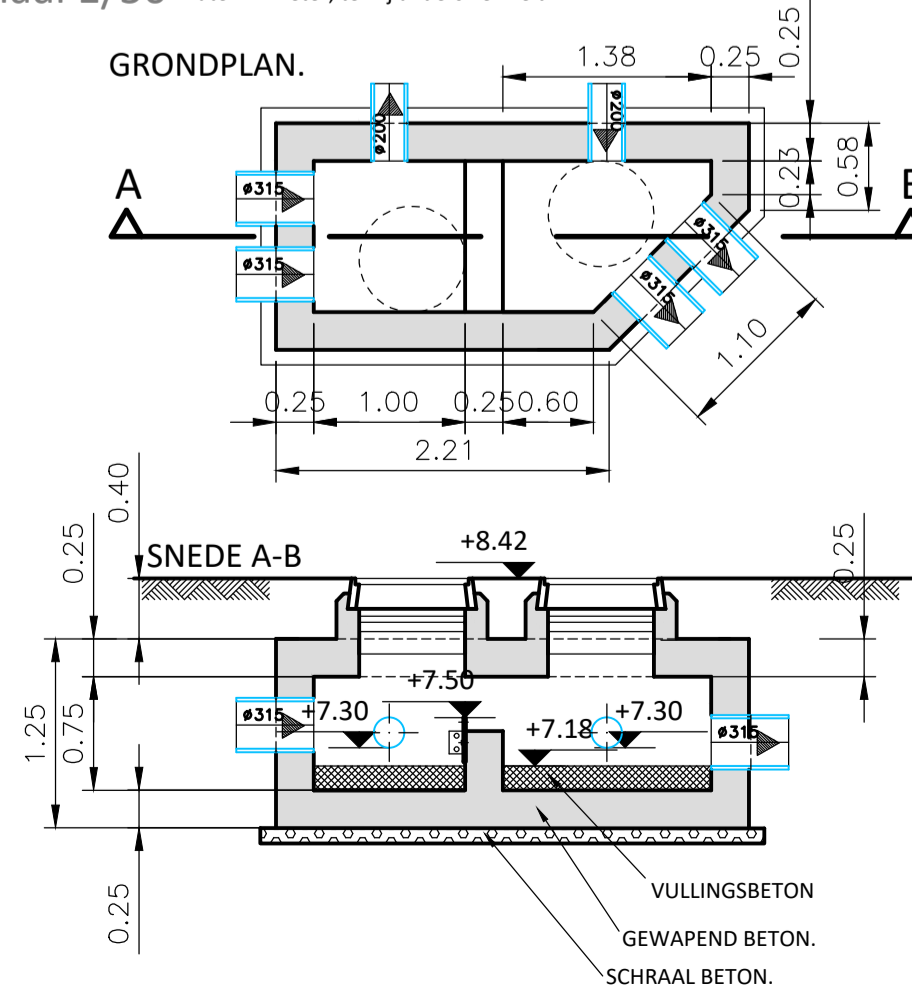

Schaal 1/50

