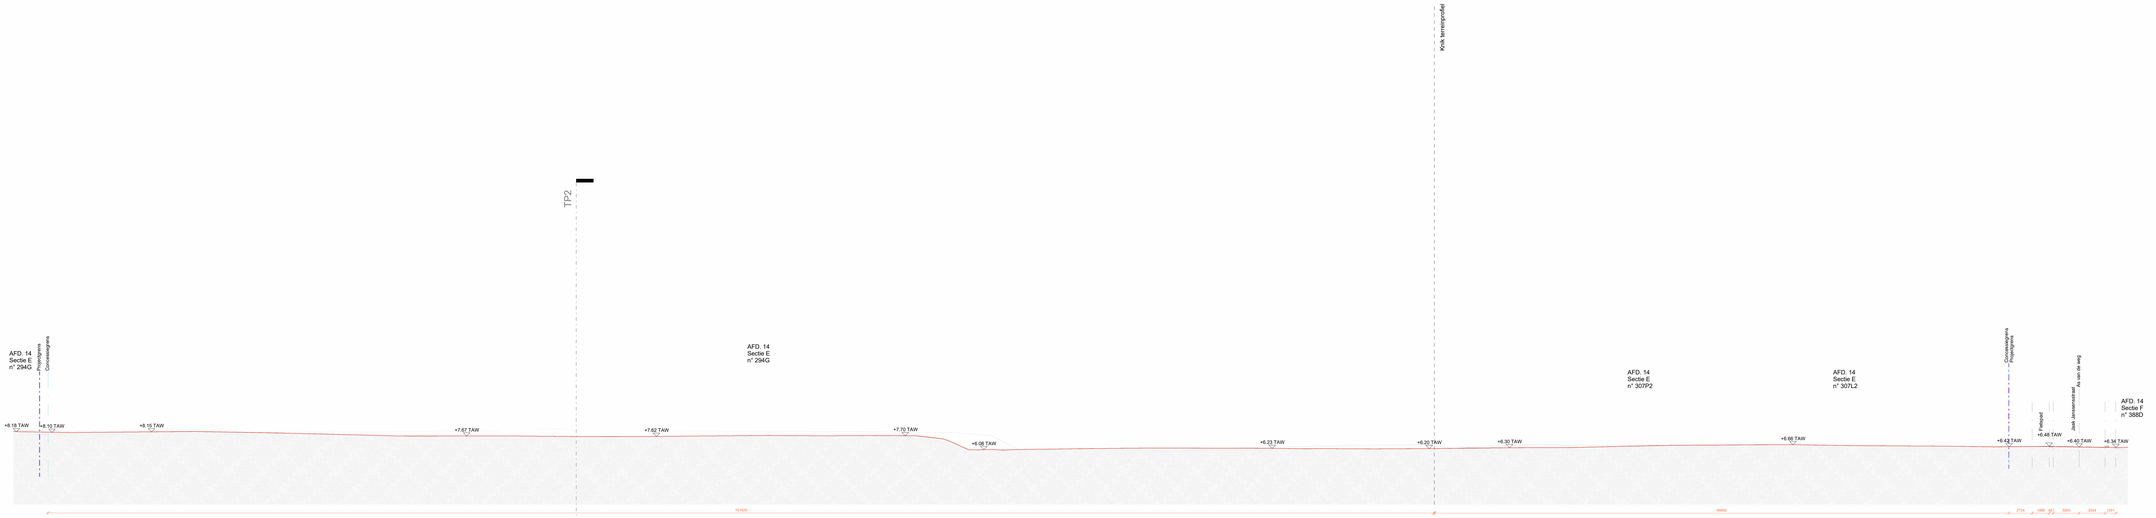


TP1a
SCHAAL 1:200

TP1b
SCHAAL 1:200

0 5m 10m

1 : 200