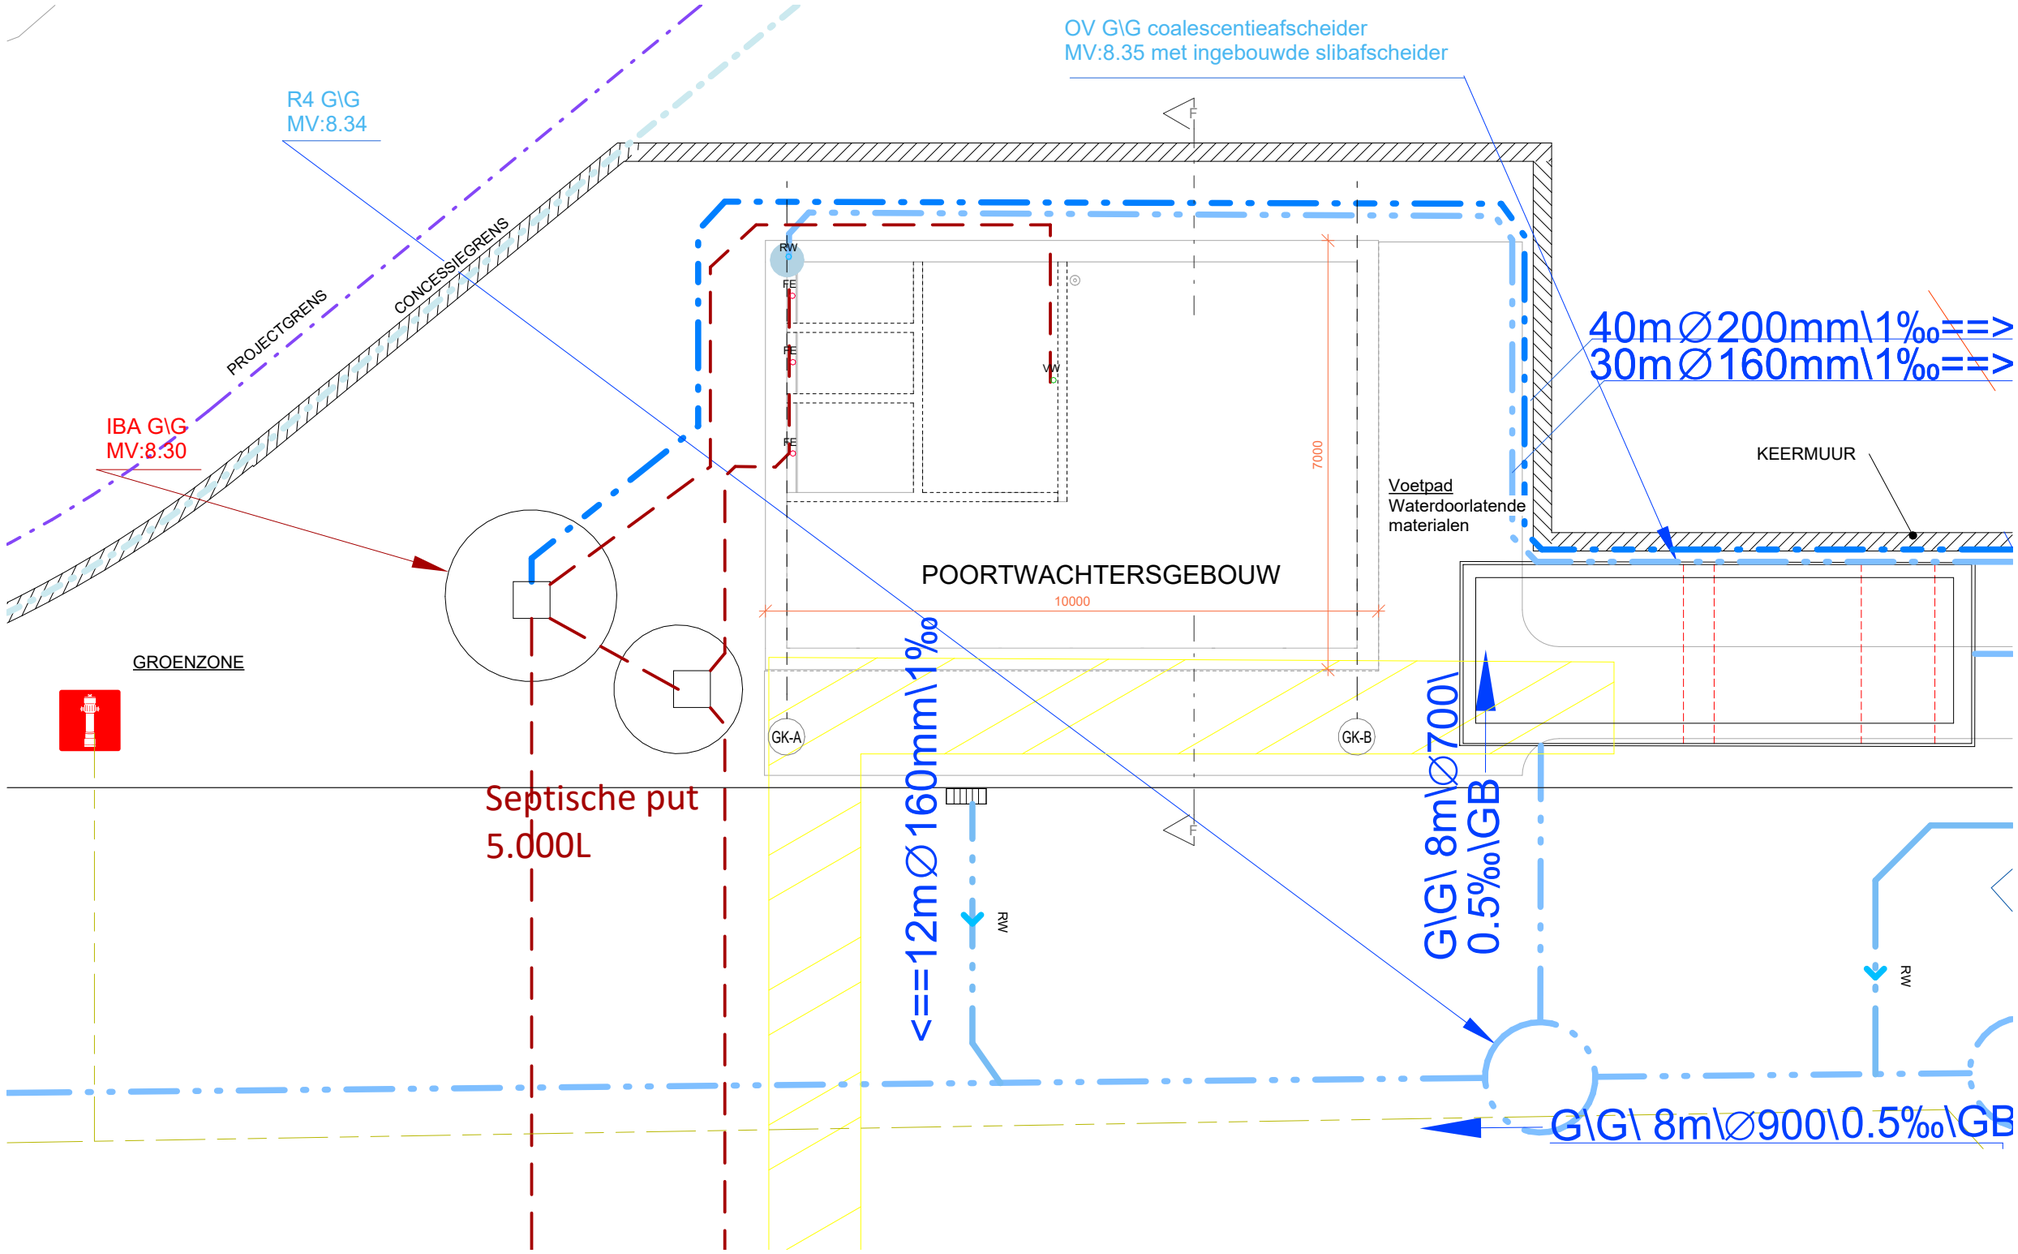

0 5m

SCHAAL: 1 : 100