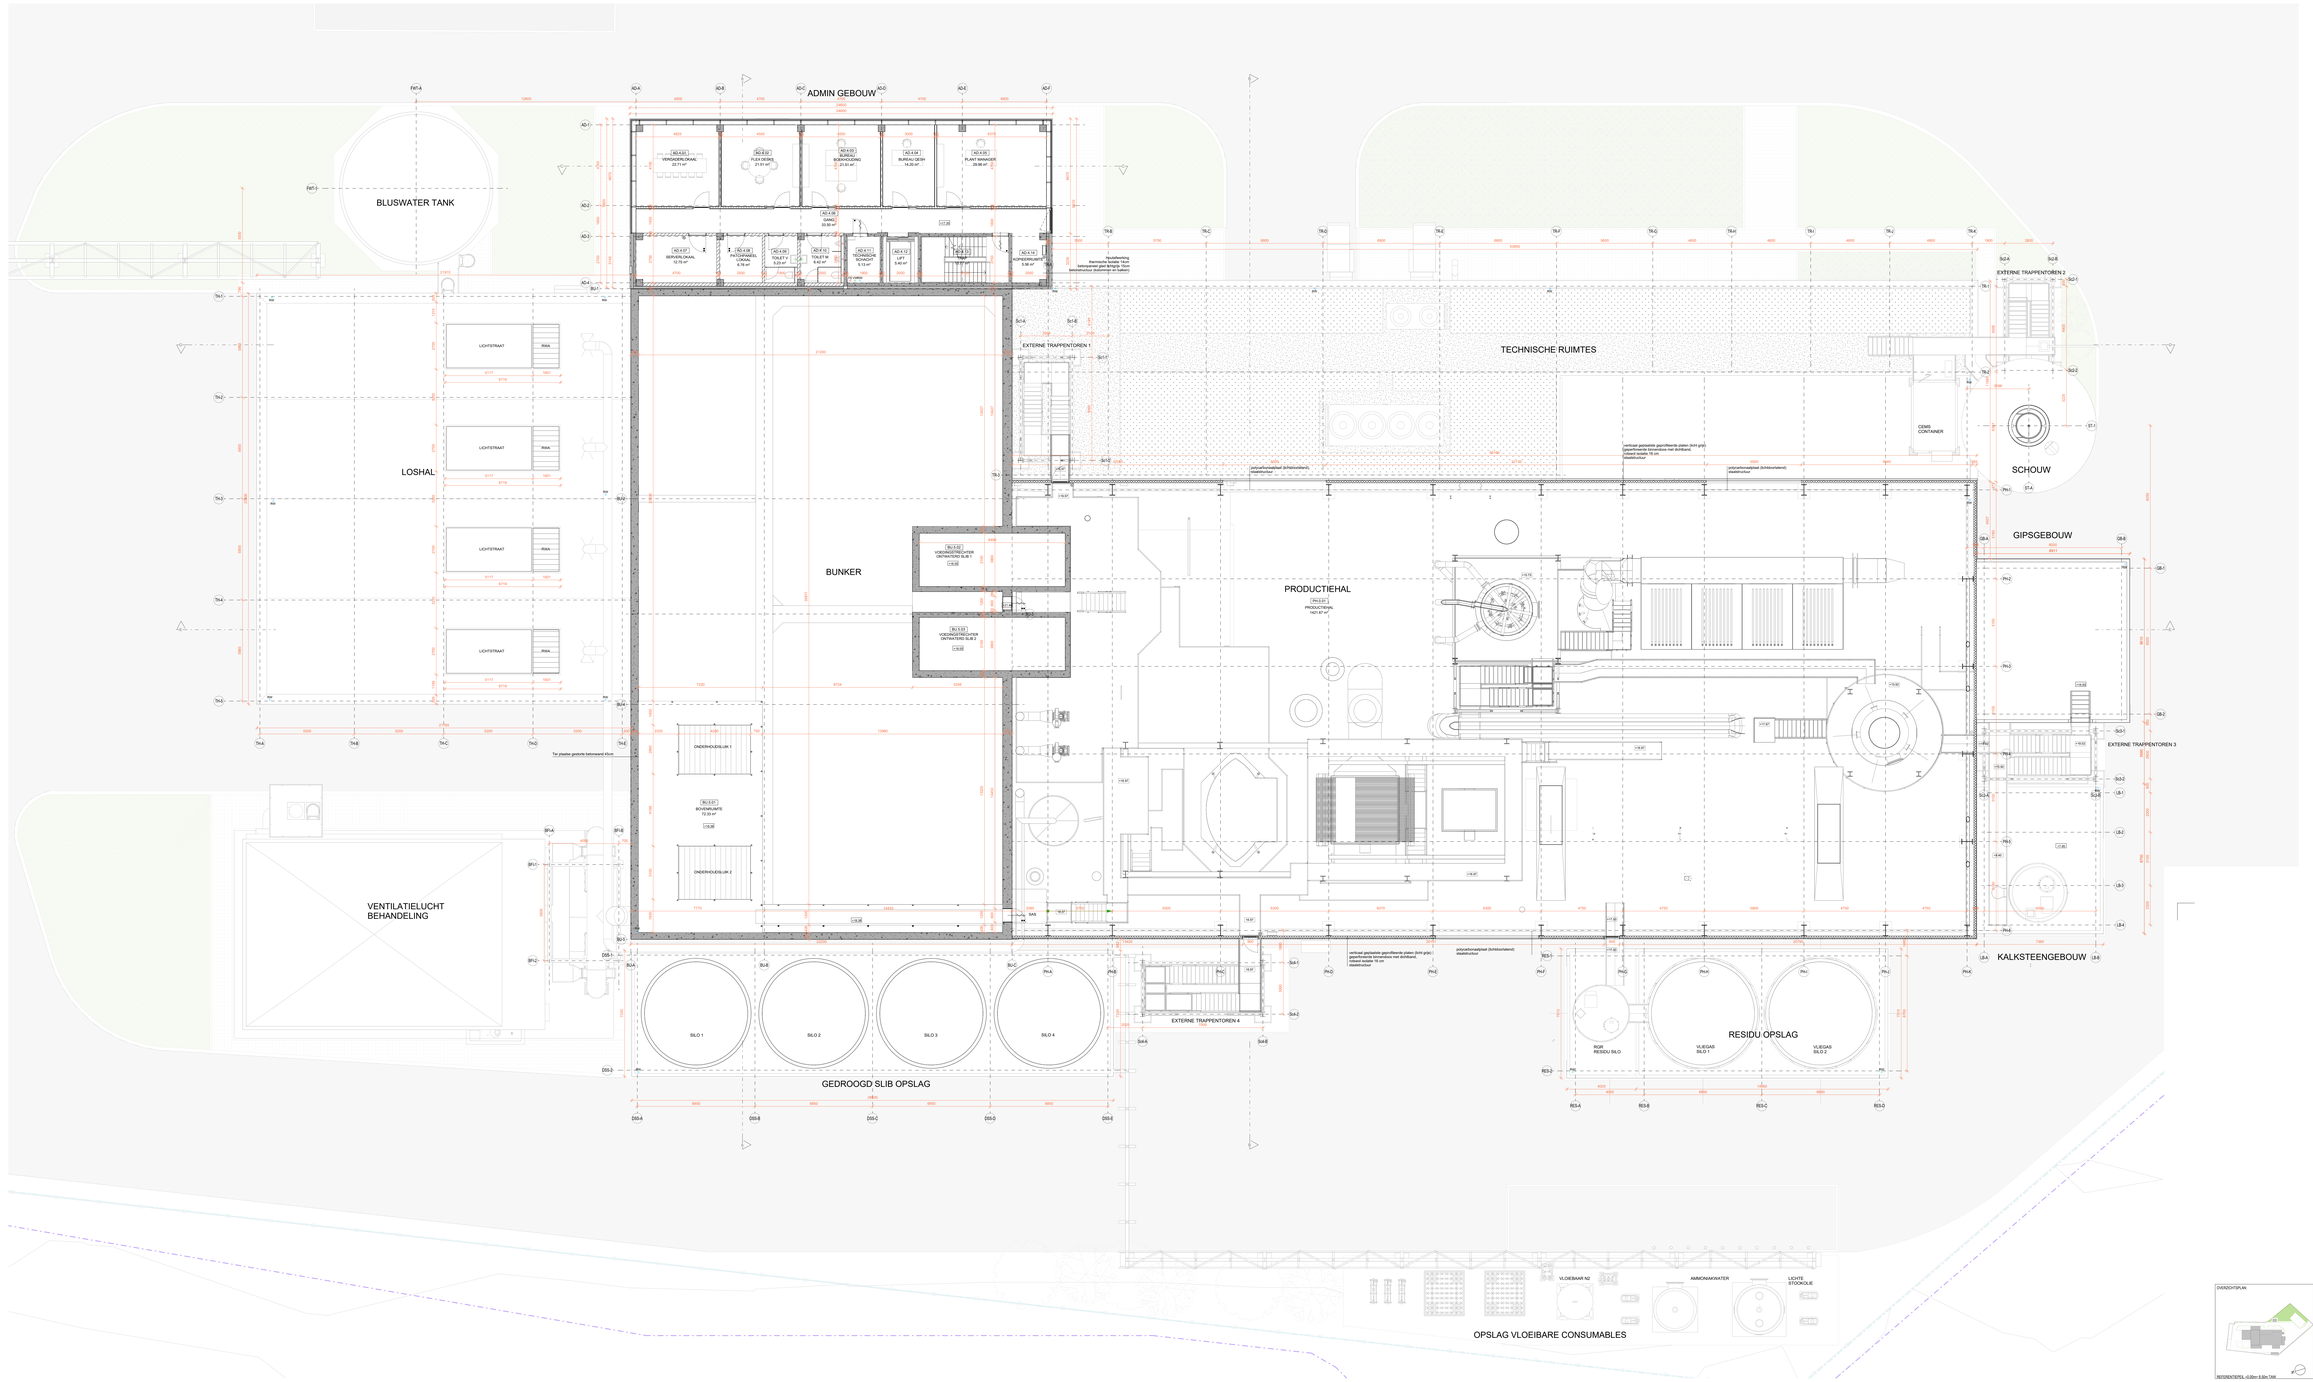
ADMIN GEBOUW
BLUSWATER TANK
LOSHAL
BUNKER
TECHNISCHE RUIMTES
PRODUCTIEHAL
SCHOUW
GIPSGEBOUW
KALKSTEENGEBOUW
EXTERNE TRAPPENTOREN 1
EXTERNE TRAPPENTOREN 2
EXTERNE TRAPPENTOREN 3
EXTERNE TRAPPENTOREN 4
VENTILATIELUCHT BEHANDELING
GEDROOGD SLIB OPSLAG
RESIDU OPSLAG
OPSLAG VLOEIBARE CONSUMABLES
VERGADERLOKAAL
PLEIN OVERBL.
BUREAU BUBOVEILIGING
BUREAU GEVA
PLANT MANAGER
GARG.
SERVERS GEVAL
LOKAAL
TOILET F
TOILET M
SCHOON
LAT 1
KOPIEERKAMER
LIGHTSTRAAT
RWA
VOORVERFWATER ONTWERPE SLIB 1
VOORVERFWATER ONTWERPE SLIB 2
ONDERHOUDSLIJN 1
BOVENLIJNTE
ONDERHOUDSLIJN 2
SILO 1
SILO 2
SILO 3
SILO 4
RGR RESIDU SILO
VLIEGAS SILO 1
VLIEGAS SILO 2
CEMS CONTAINER
VLOEIBAAR N2
AMMONIAKWATER
LICHTE STOOKOLIE
OVERZICHTSPLAN
REFERENTIEPEIL +0.00m= 8.85m TAW
1 : 100