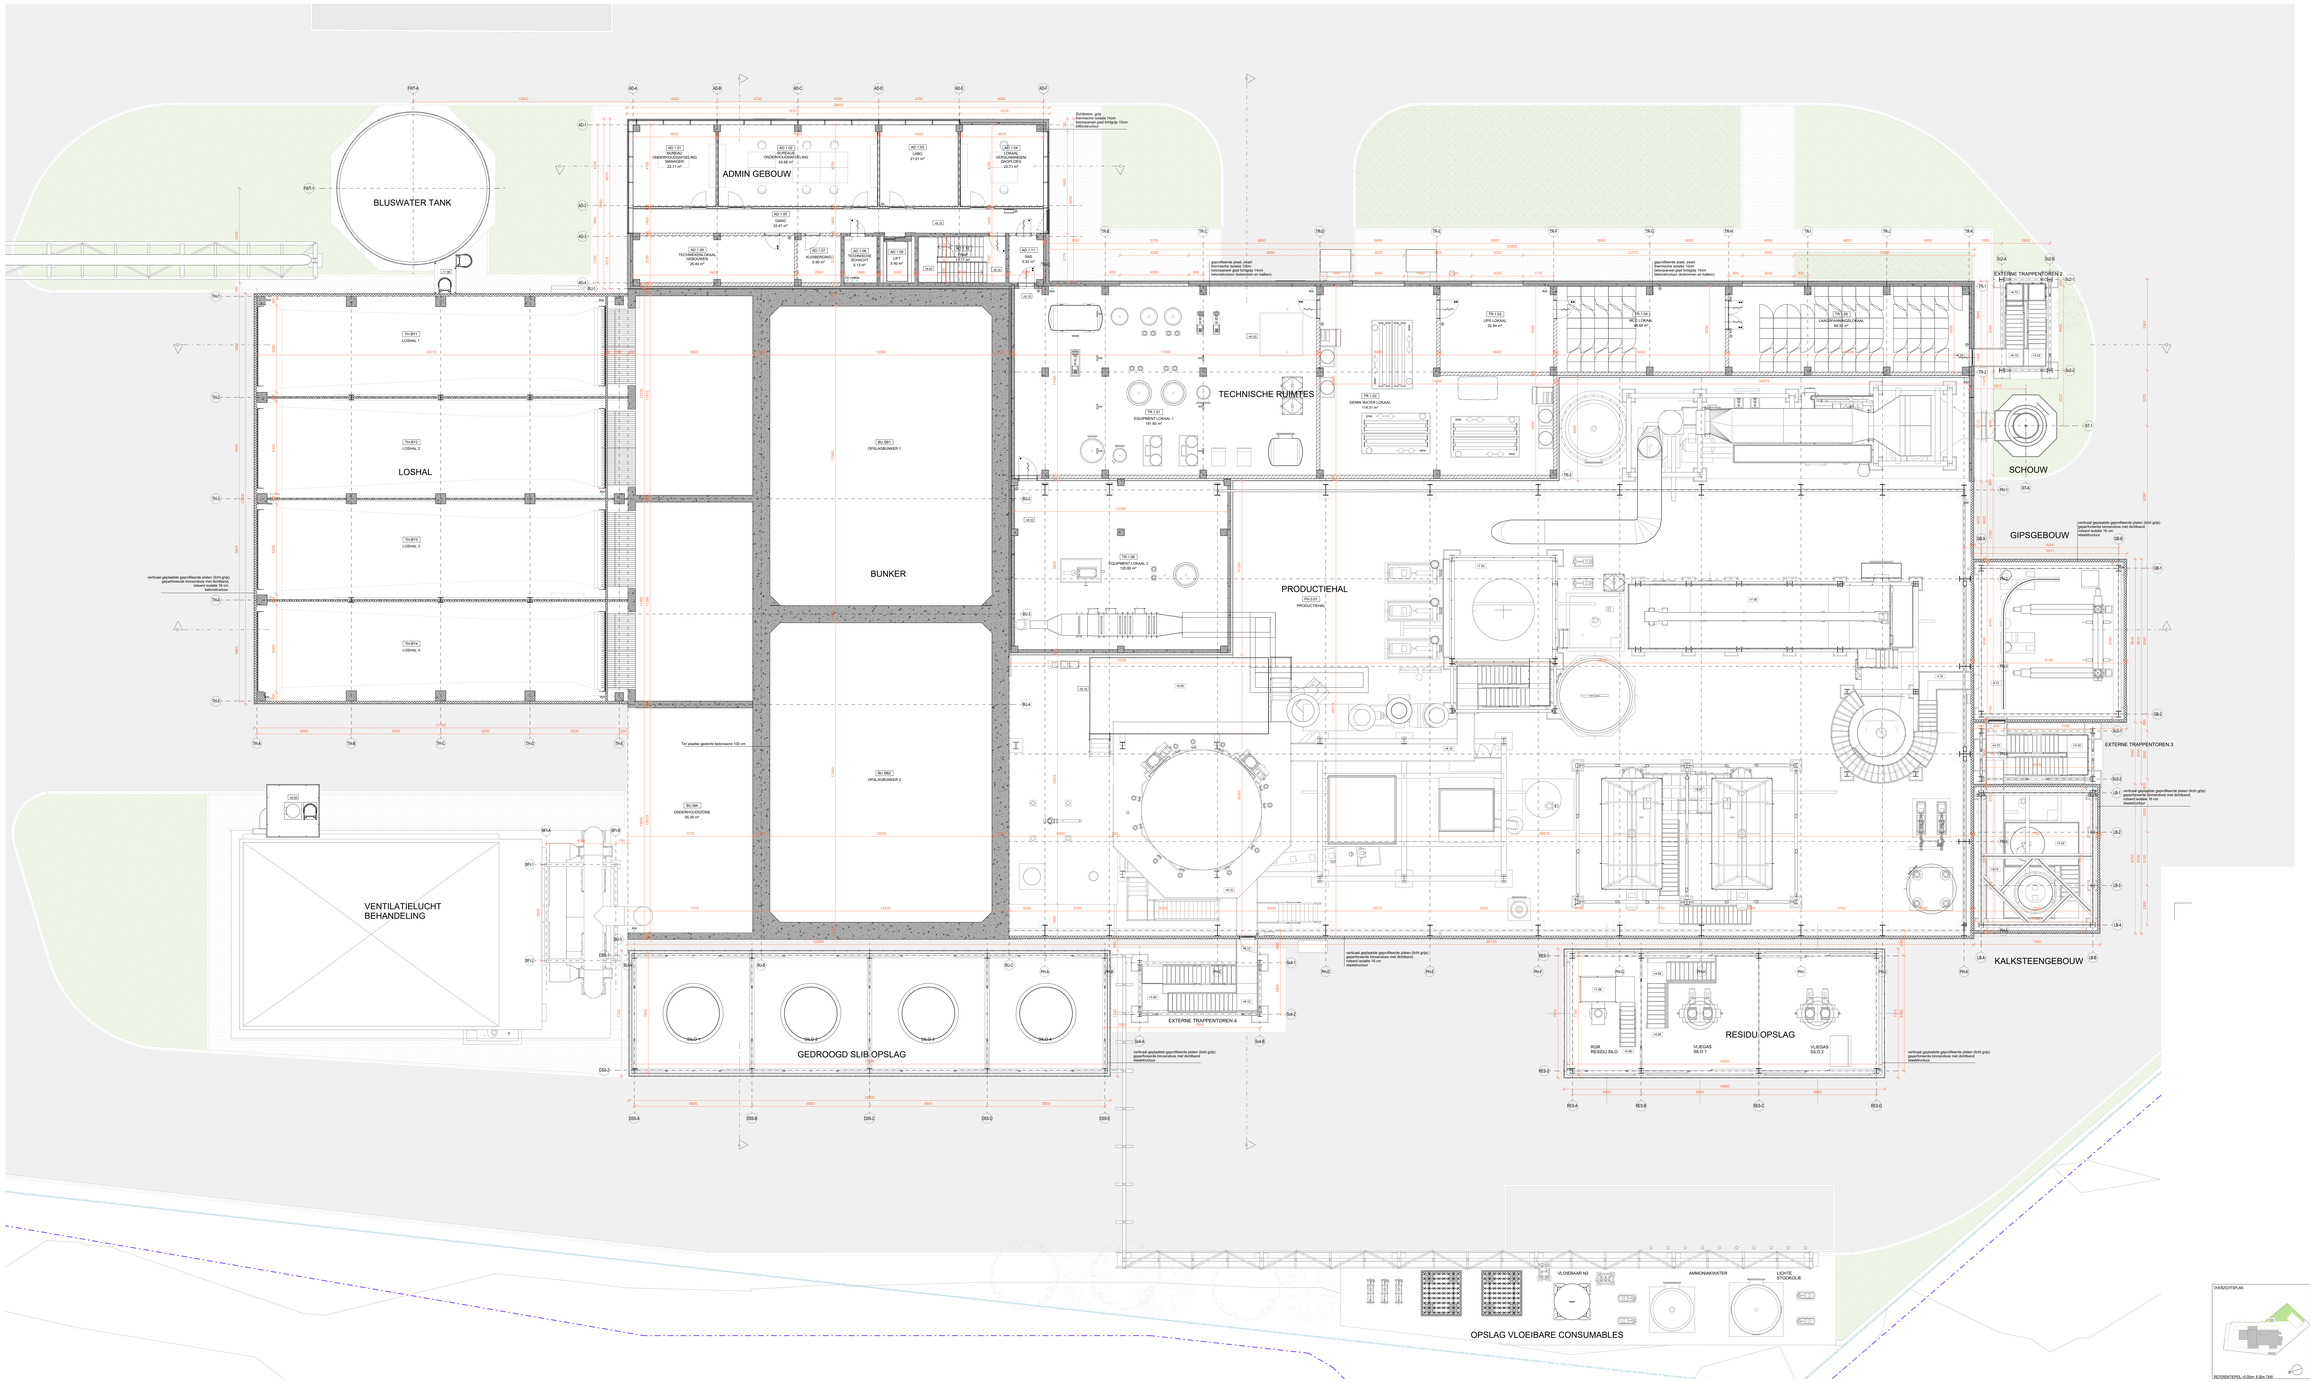
BLUSWATER TANK
ADMIN GEBOUW
LOSHAL
BUNKER
TECHNISCHE RUIMTES
PRODUCTIEHAL
SCHOUW
GIPSGEBOUW
KALKSTEENGEBOUW
EXTERNE TRAPPENTOREN 2
EXTERNE TRAPPENTOREN 3
EXTERNE TRAPPENTOREN 4
VENTILATIELUCHT BEHANDELING
GEDROOGD SLIB OPSLAG
RESIDU OPSLAG
OPSLAG VLOEIBARE CONSUMABLES
VLOEIBAAR N2
AMMONIAKWATER
LICHTE STOOKOLIE
OVERZICHTSPLAN
1 : 100