


### Compartimentering

■ Poortwachtersgebouw

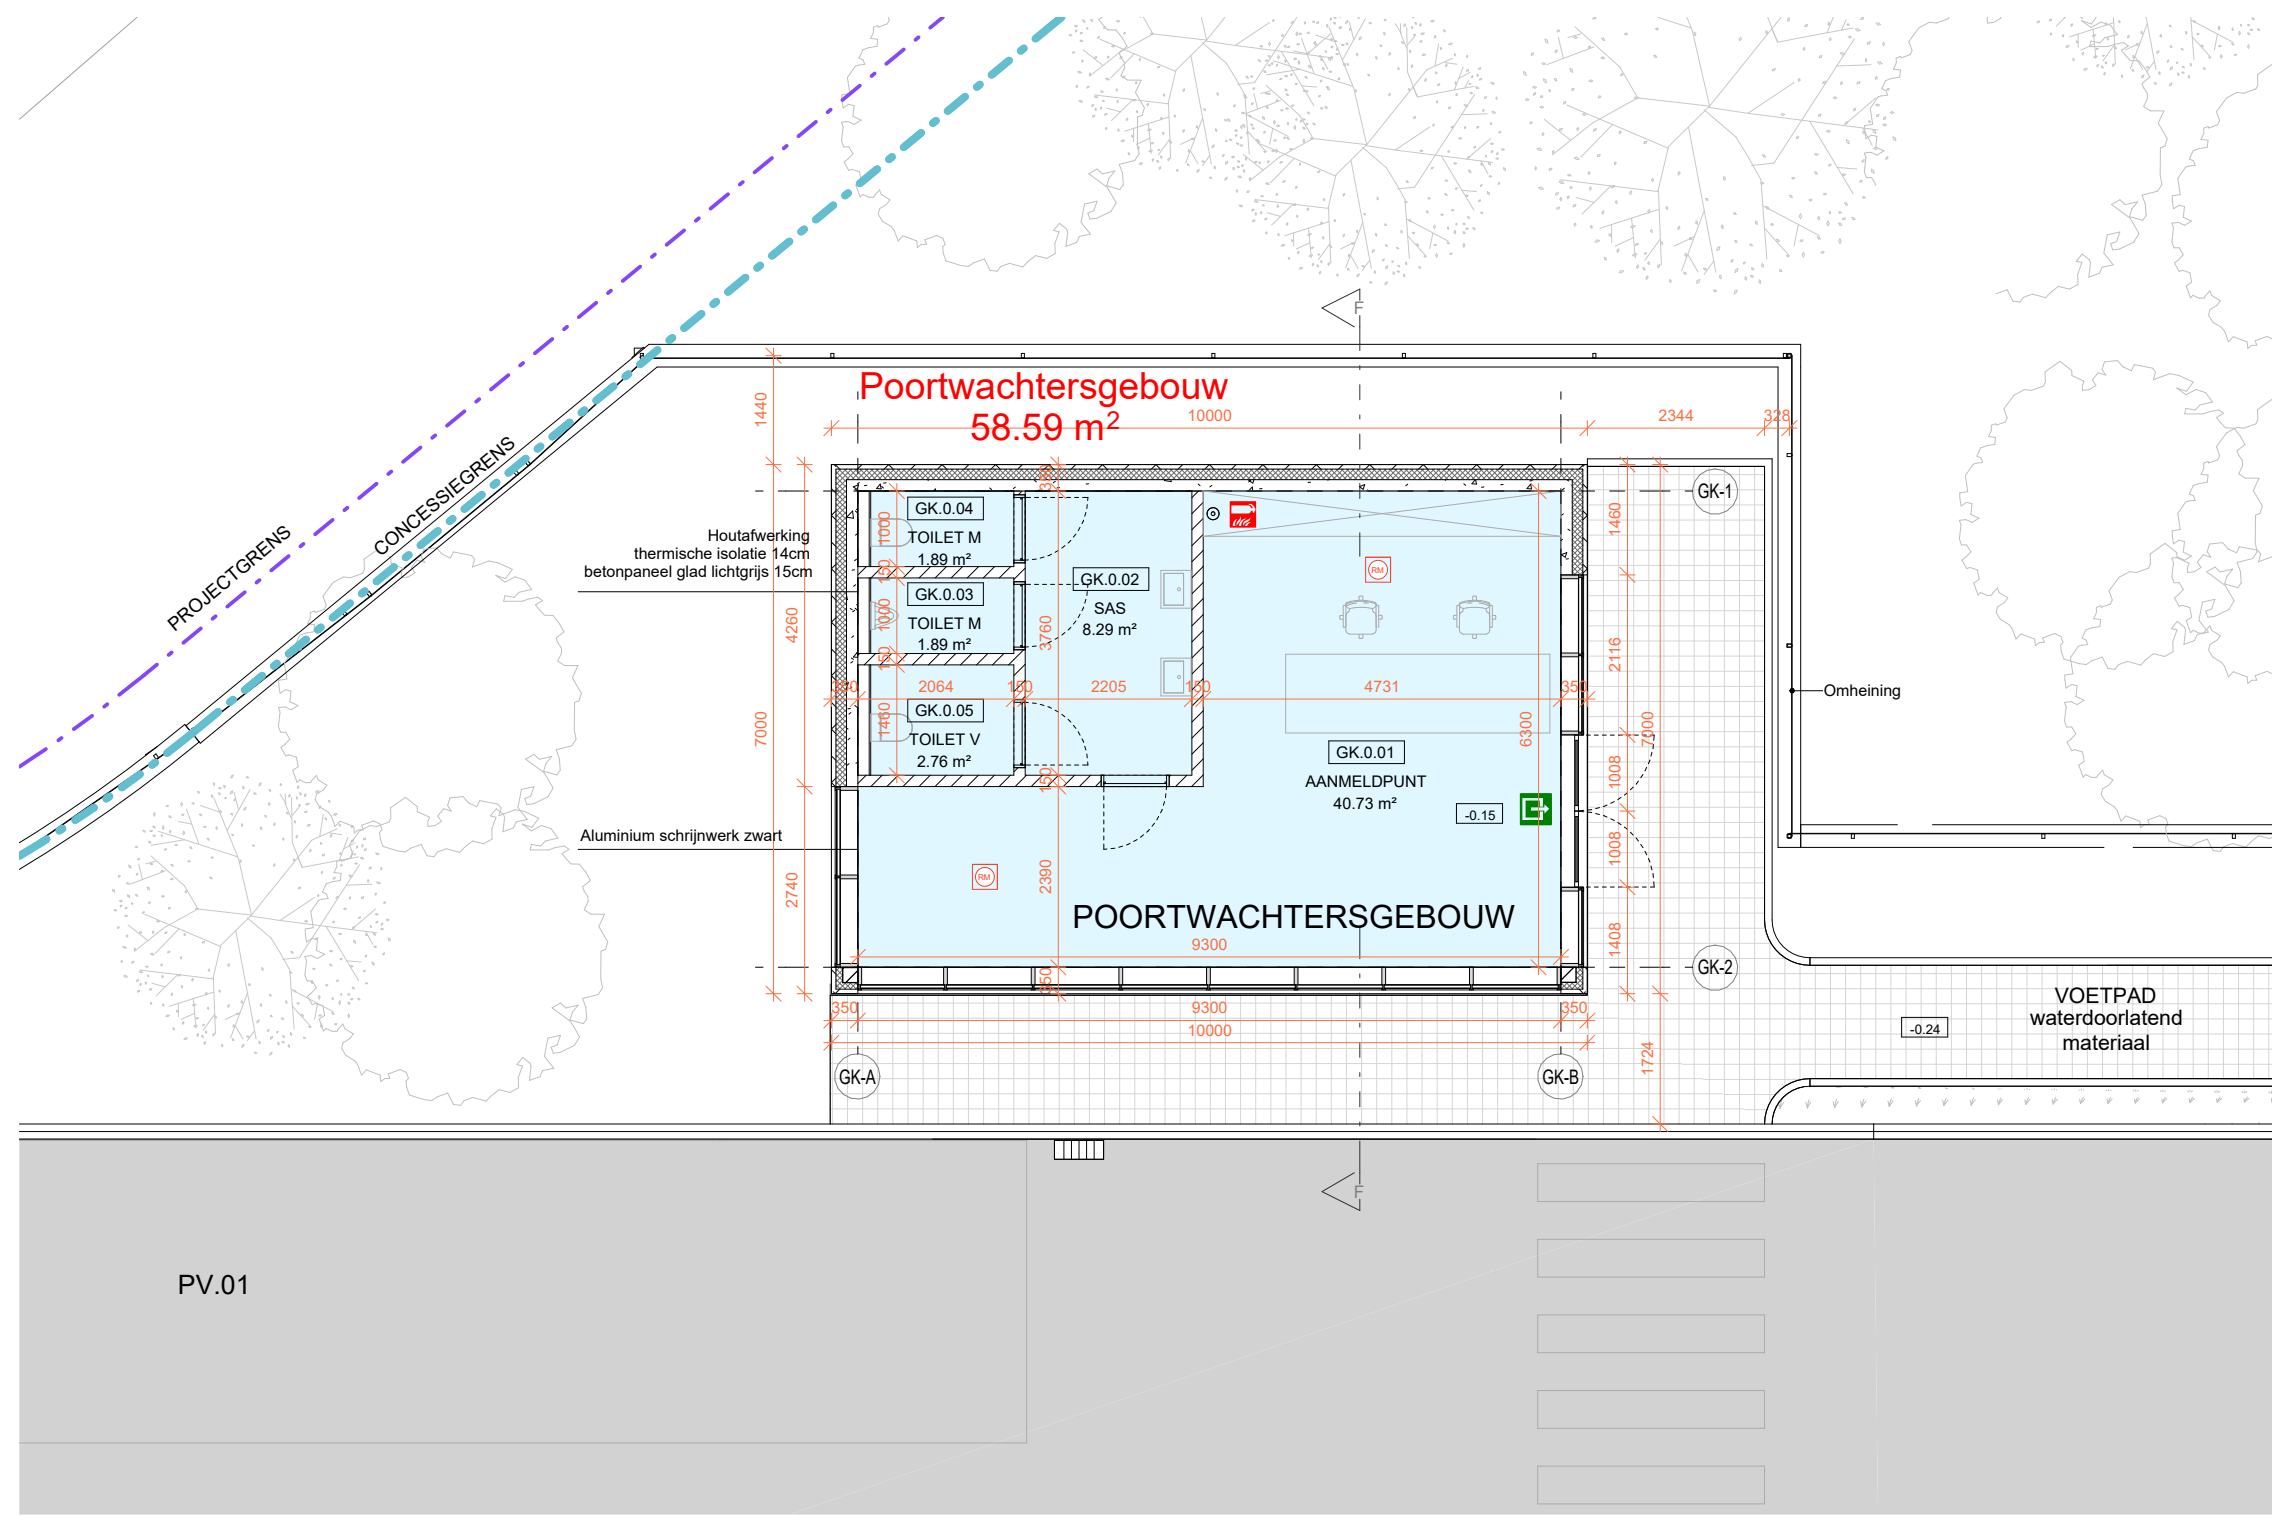

PV.01