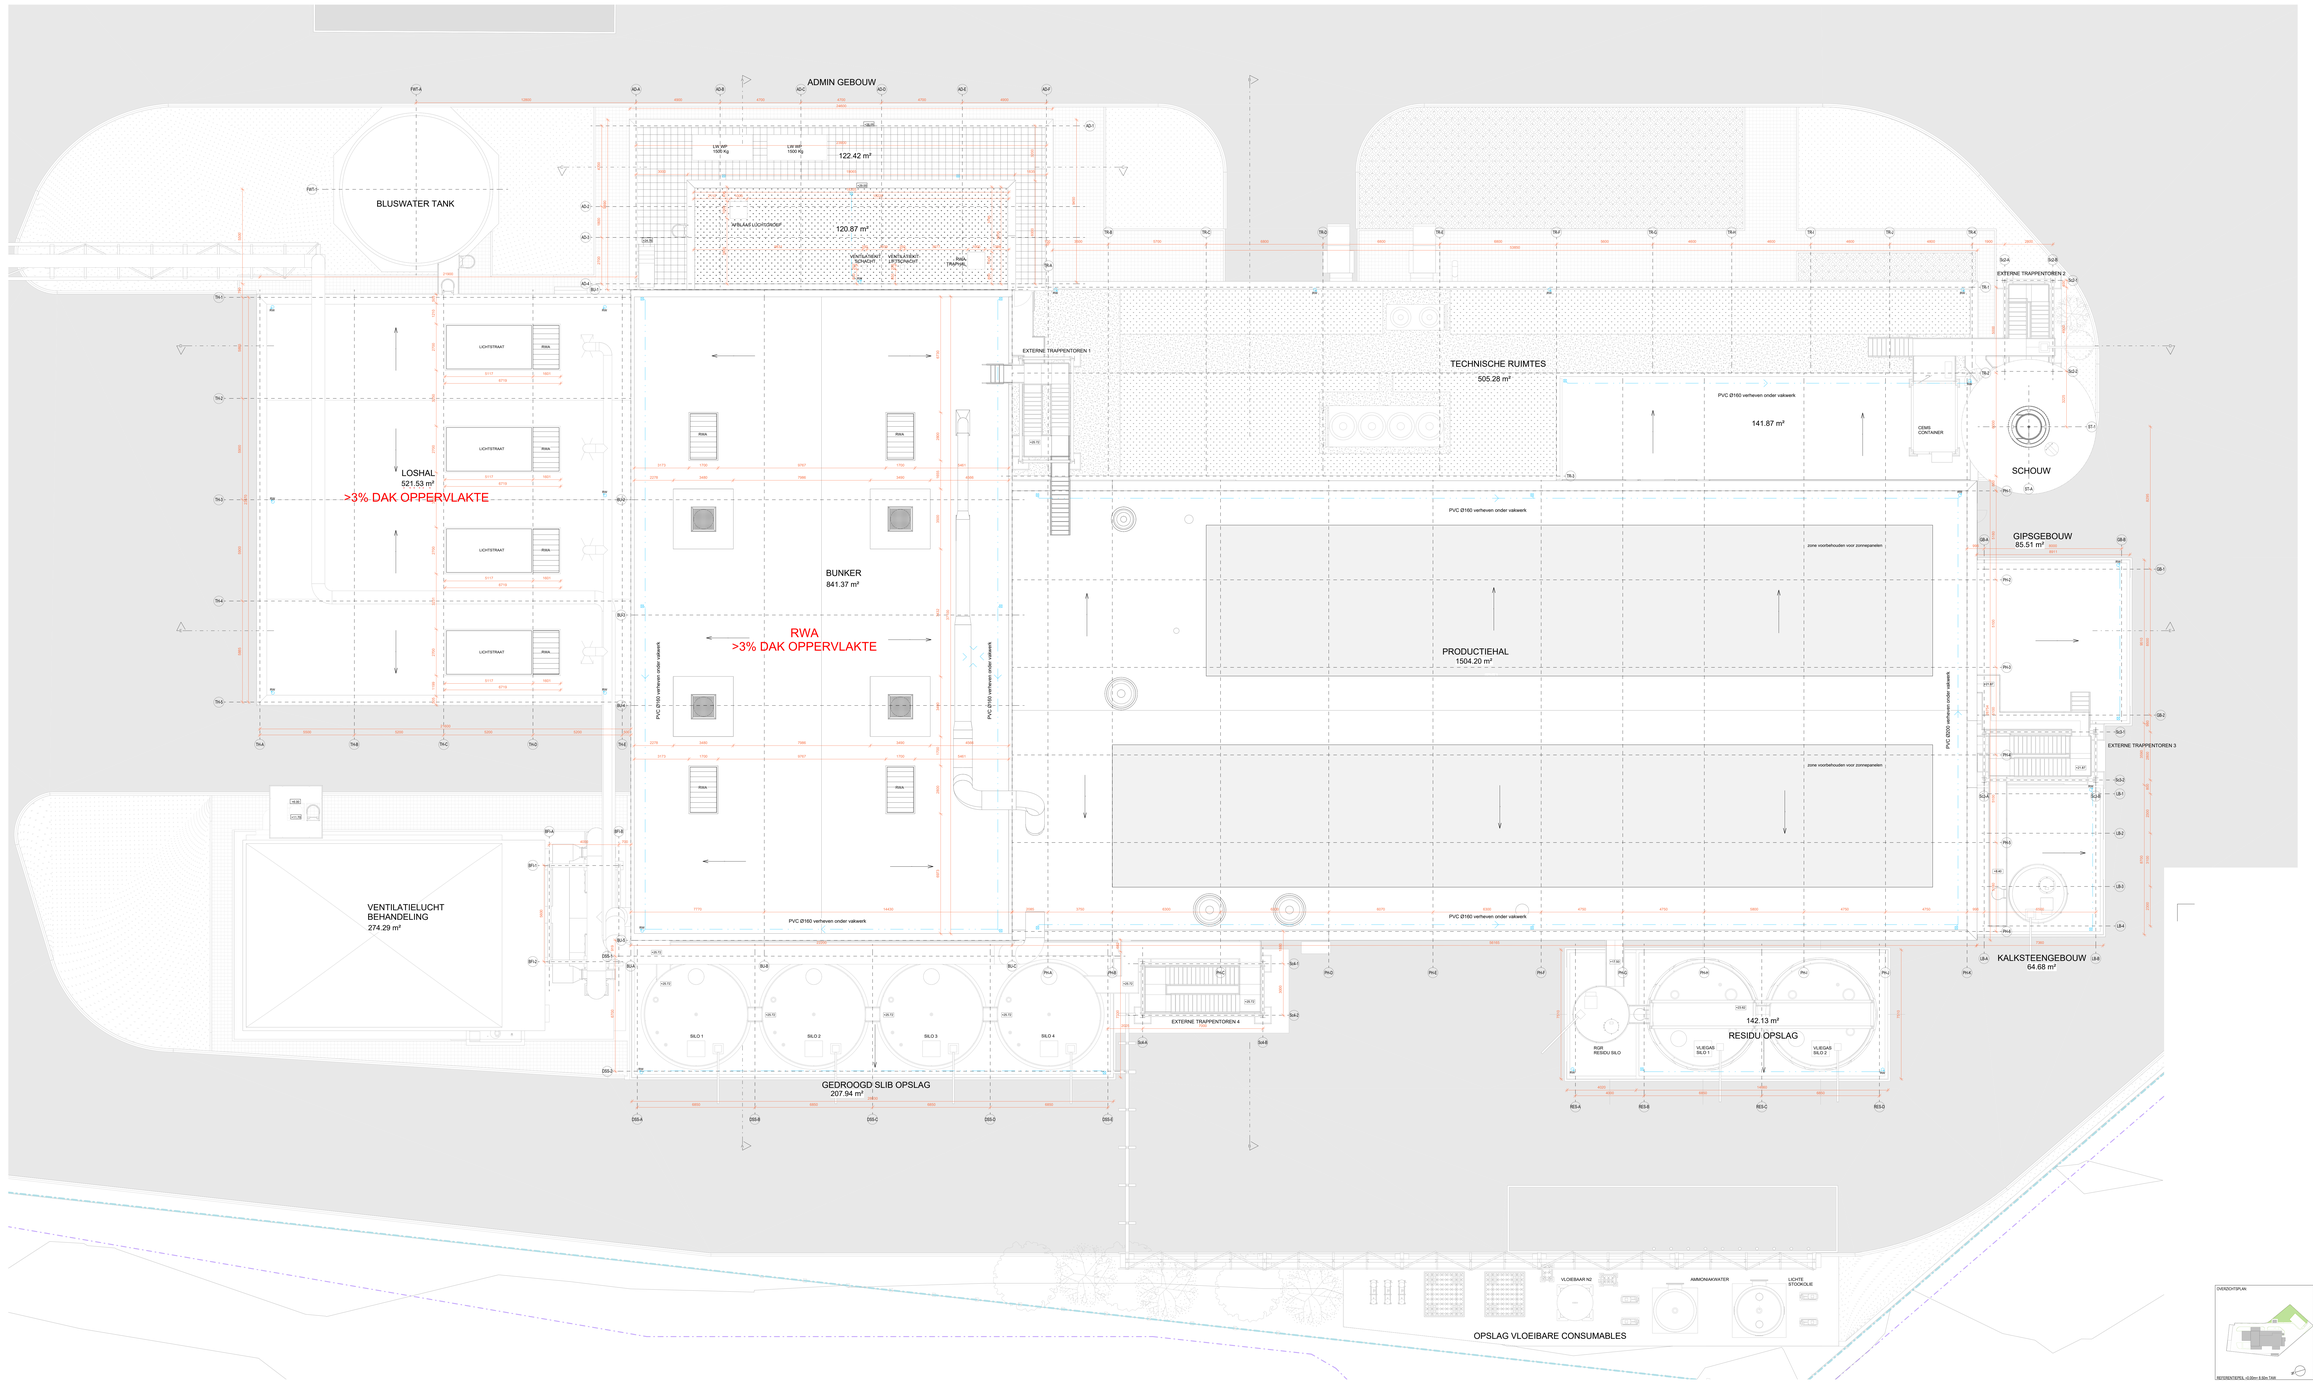
ADMIN GEBOUW
122.42 m²
120.87 m²
BLUSWATER TANK
LOSHAL
521.53 m²
>3% DAK OPPERVLAKTE
LICHTSTRAAT
RWA
BUNKER
841.37 m²
RWA
>3% DAK OPPERVLAKTE
EXTERNE TRAPPENTOREN 1
TECHNISCHE RUIMTES
505.28 m²
PVC Ø160 verheven onder valwerk
141.87 m²
CEMS CONTAINER
EXTERNE TRAPPENTOREN 2
SCHOUW
GIPSGEBOUW
85.51 m²
PRODUCTIEHAL
1504.20 m²
zone voorbehouden voor zonnepanelen
EXTERNE TRAPPENTOREN 3
KALKSTEENGEBOUW
64.68 m²
VENTILATIELUCHT BEHANDELING
274.29 m²
SILO 1
SILO 2
SILO 3
SILO 4
EXTERNE TRAPPENTOREN 4
GEDROOGD SLIB OPSLAG
207.94 m²
RGR RESIDU SILO
VLIEGAS SILO 1
VLIEGAS SILO 2
142.13 m²
RESIDU OPSLAG
VLOEIBAAR N2
AMMONIAKWATER
LICHTE STOOKOLIE
OPSLAG VLOEIBARE CONSUMABLES
OVERZICHTSPLAN
REFERENTIEPEIL: +0.00m= 8.80m TAW
1 : 100
0
5m