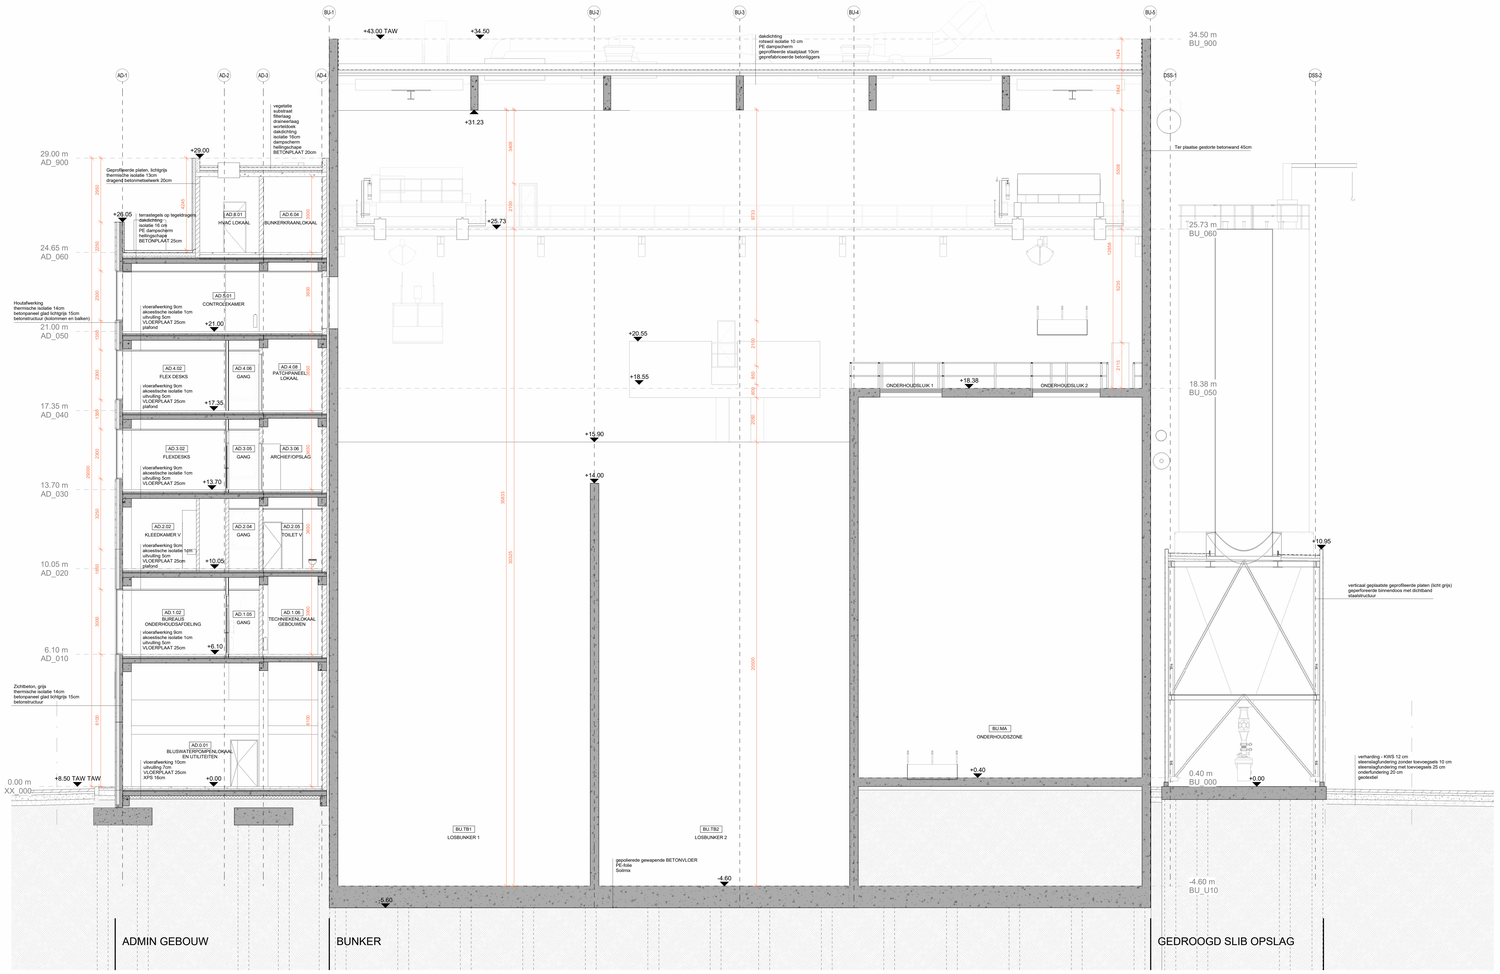
BU-1
BU-2
BU-3
BU-4
BU-5
+43.00 TAW
+34.50
34.50 m
BU_900
dakdichting
rotswol isolatie 10 cm
PE dampscheem
gepofilleerde stalen dakbeplat 10cm
gepofilleerde betonliggers
AD-1
AD-2
AD-3
AD-4
DSS-1
DSS-2
+31.23
vegetatie
substraat
filterlaag
waterretentie
wortelbrak
dakdichting
isolatie 16cm
dampscheem
gepofilleerde
BETONPLAAT 20cm
Ter plaatse geotorte betonwand 45cm
29.00 m
AD_900
+29.00
Gepofilleerde platen, lichtgrijs
thermische isolatie 13cm
dragend betonmetalwerk 20cm
+26.09
terrastegels op tegeldragers
dampscheem
isolatie 10 cm
PE dampscheem
hellingschaaf
BETONPLAAT 25cm
AD.B.01
HVAC LOKAAL
AD.K.04
JEUNKERKWAAILOKAAL
+25.73
24.65 m
AD_060
25.73 m
BU_060
Houtafwerking
thermische isolatie 14cm
betonpaneel glad lichtgrijs 15cm
betonstructuur (kolommen en balken)
AD.E.01
CONTROLEKAMER
vloerafwerking 8cm
akoestische isolatie 1cm
uitvulling 5cm
VLOERPLAAT 25cm
plafond
+21.00
21.00 m
AD_050
+20.55
+18.55
+18.38
ONDERHOUDSLUK 1
ONDERHOUDSLUK 2
18.38 m
BU_050
AD.4.02
FLEX DESKS
AD.4.06
GANG
AD.4.08
PATCHPANEEL
LOKAAL
+17.35
17.35 m
AD_040
+16.90
+14.00
AD.3.02
FLEXDESKS
AD.3.05
GANG
AD.3.06
ARCHIEFOPSLAG
+13.70
13.70 m
AD_030
AD.2.02
KLEEDKAMER V
AD.2.04
GANG
AD.2.06
TOILET V
+10.05
10.05 m
AD_020
+10.95
verticaal geplaatste gepofilleerde platen (licht grijs)
gepofilleerde binnenbous met dichtband
staalstructuur
AD.1.02
BUREAUS
ONDERHOUDSAFDELING
AD.1.05
GANG
AD.1.06
TECHNIEKERSLOKAAL
GEBOUWEN
+6.10
6.10 m
AD_010
Zichtbeton, grijs
thermische isolatie 14cm
betonpaneel glad lichtgrijs 15cm
betonstructuur
AD.0.01
BUSINWATERPAPENLOKAAL
EN UTILITEITEN
vloerafwerking 10cm
uitvulling 2cmg
VLOERPLAAT 25cm
XPS 16cm
+0.00
BU.MA
ONDERHOUDSZONE
+0.40
verharding - KWS 12 cm
steenslagfundering (onder toevoegsels 10 cm
steenslagfundering met toevoegsels 25 cm
onderfundering 20 cm
geotextiel
0.00 m
XX_000
+8.50 TAW TAW
0.40 m
BU_000
BU.TB1
LOSBUNKER 1
BU.TB2
LOSBUNKER 2
gepolijstende gewapende BETONVLOER
PE-folie
Solmix
-4.60
-5.60
-4.60 m
BU_U10
ADMIN GEBOUW
BUNKER
GEDROOGD SLIB OPSLAG

OVERZICHTSPLAN
REFERENTIEPEIL +0.00m= 8.50m TAW

0 5m

1 : 100