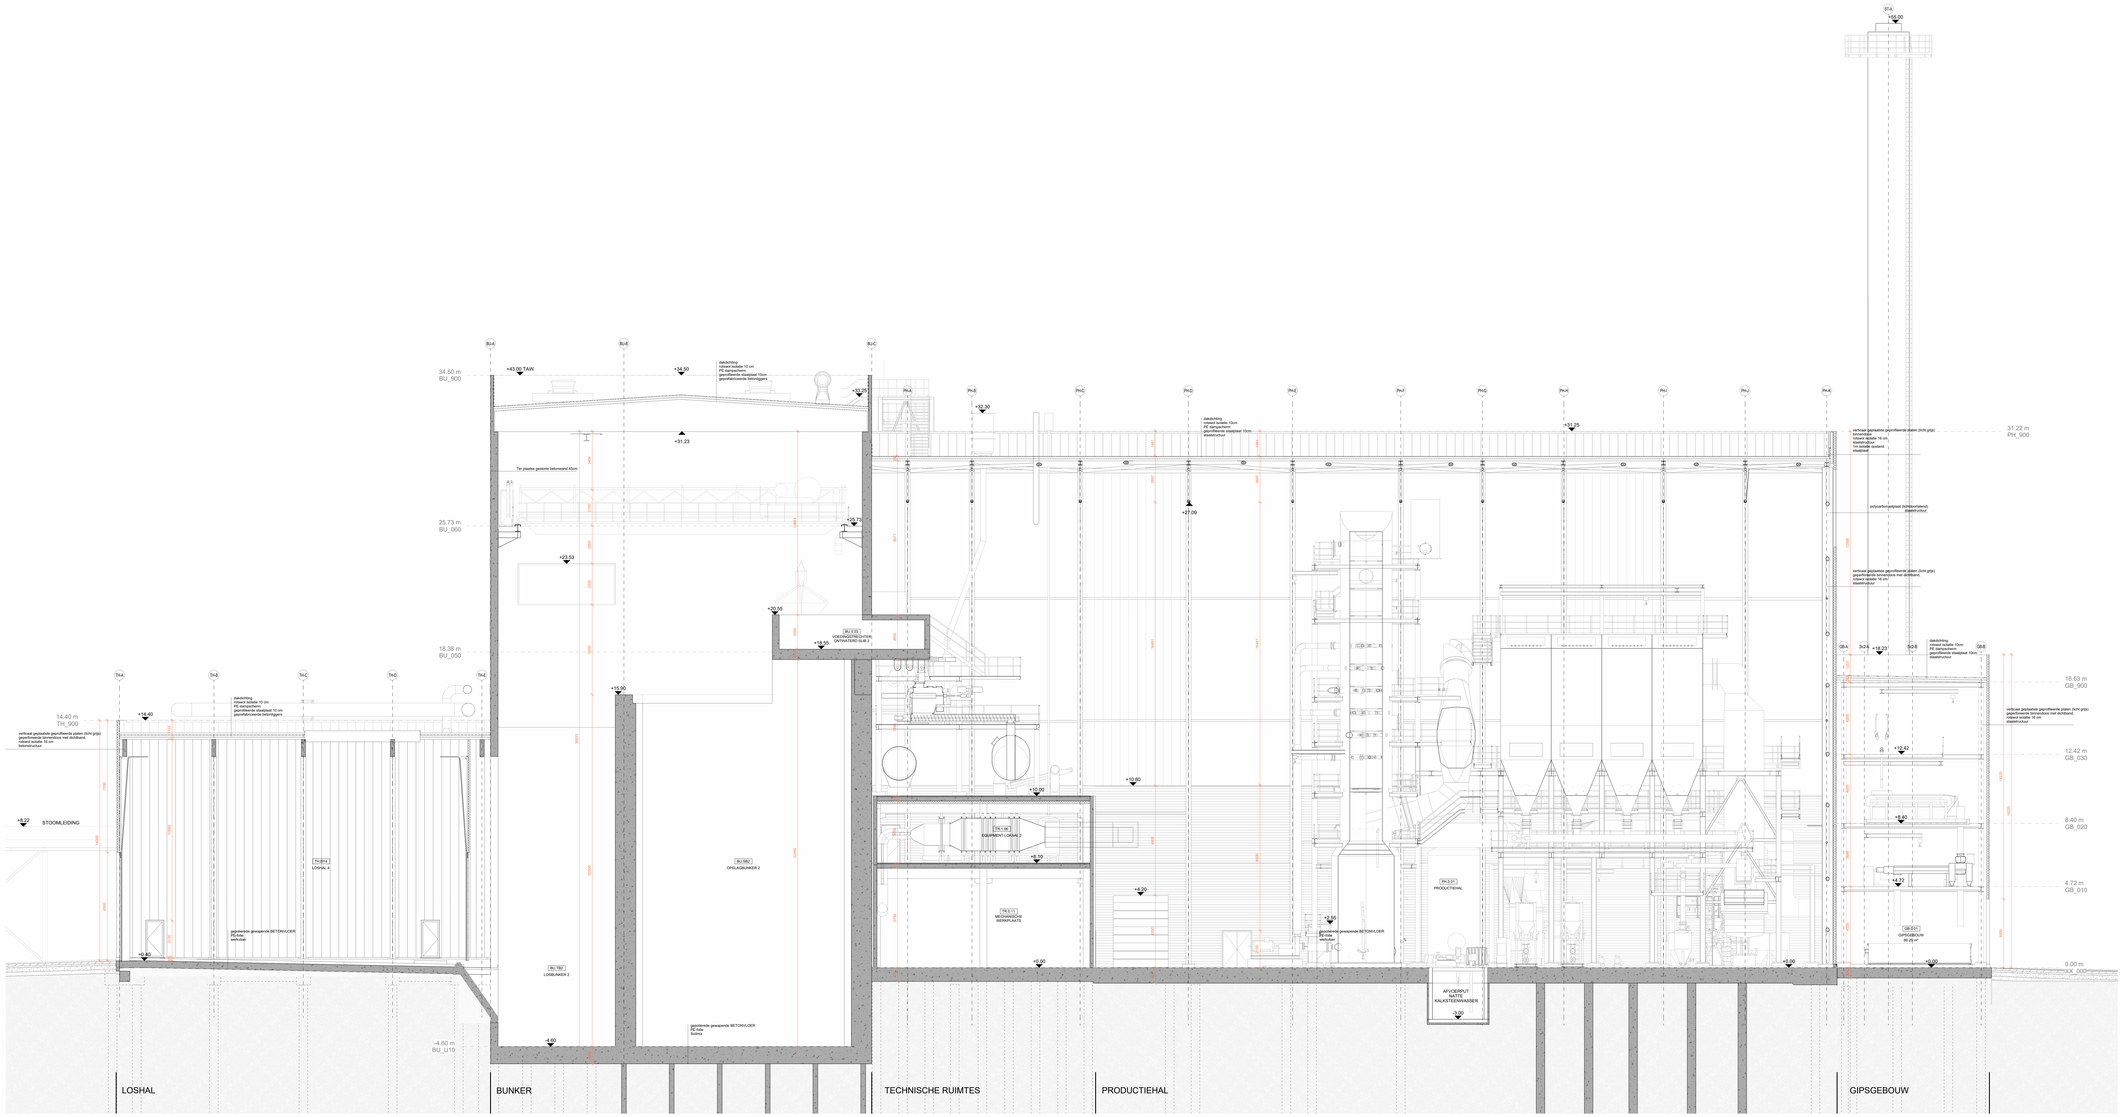
34.50 m
BU_900
+34.50
+31.23
25.73 m
BU_960
+25.73
+22.53
18.38 m
BU_050
+20.55
+18.40
+15.90
14.40 m
TH_900
+14.40
+12.50
+10.00
+8.20
+8.10
+6.50
+6.00
+4.20
+2.50
+0.40
+0.00
-0.25
-4.60 m
BU_U10
-4.60
+33.30
+31.25
31.22 m
PH_900
+27.09
16.63 m
GB_900
12.42 m
GB_030
8.40 m
GB_020
4.72 m
GB_010
0.00 m
+16.00
+16.23
STOOMLEIDING
LOSHAL
BUNKER
TECHNISCHE RUIMTES
PRODUCTIEHAL
GIPSGEBOUW

OVERZICHTSPLAN
REFERENTIEPEIL +0.00m= 8.00m TAW

0 5m

1 : 100