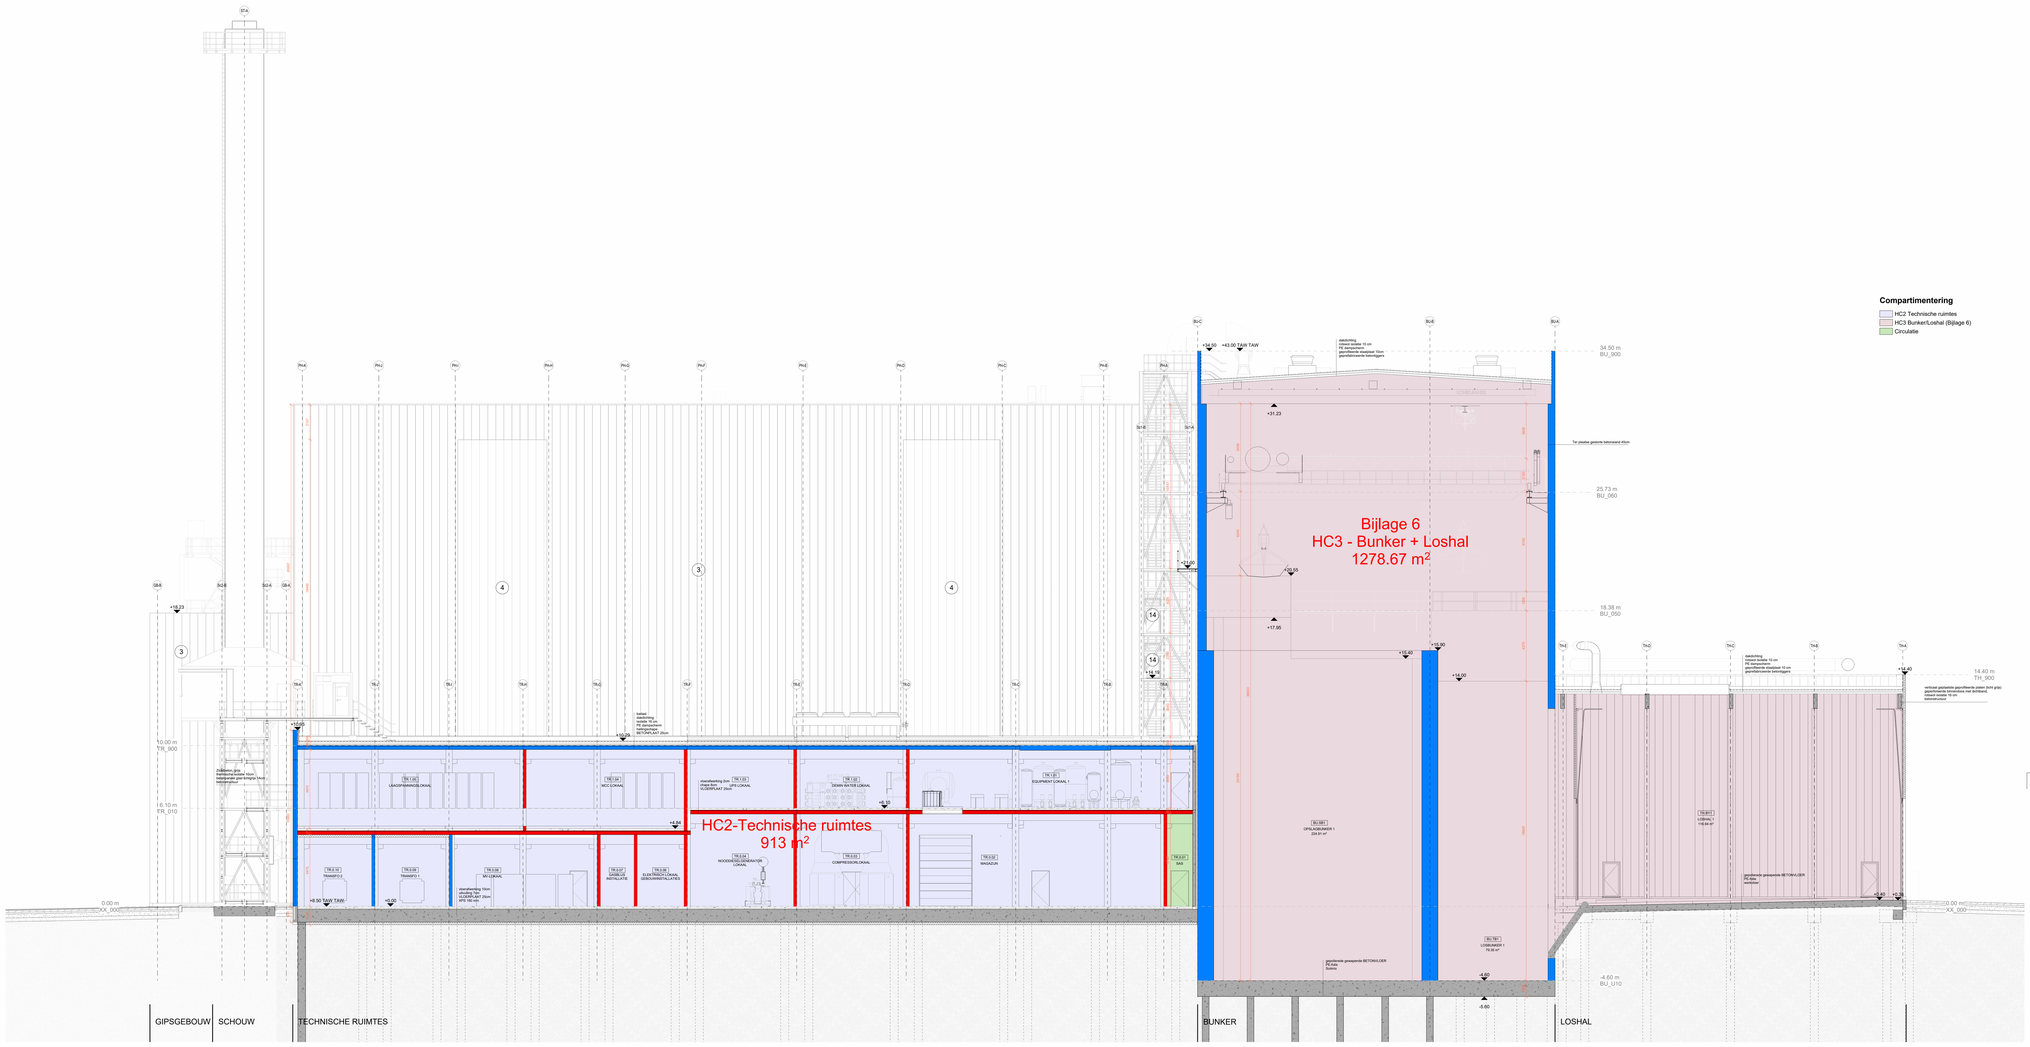
Compartimentering
HC2 Technische ruimtes
HC3 Bunker/Loshal (Bijlage 6)
Circulatie
Bijlage 6
HC3 - Bunker + Loshal
1278.67 m2
HC2-Technische ruimtes
913 m2
GIPSGEBOUW
SCHOUW
TECHNISCHE RUIMTES
BUNKER
LOSHAL

OVERZICHTSPLAN

1 : 100