


LENGTEPROFIEL Parking

Schalen: lengte: 1/500
 hoogte: 1/100

Vergelijkingsvlak
 0.00m T.A.W.

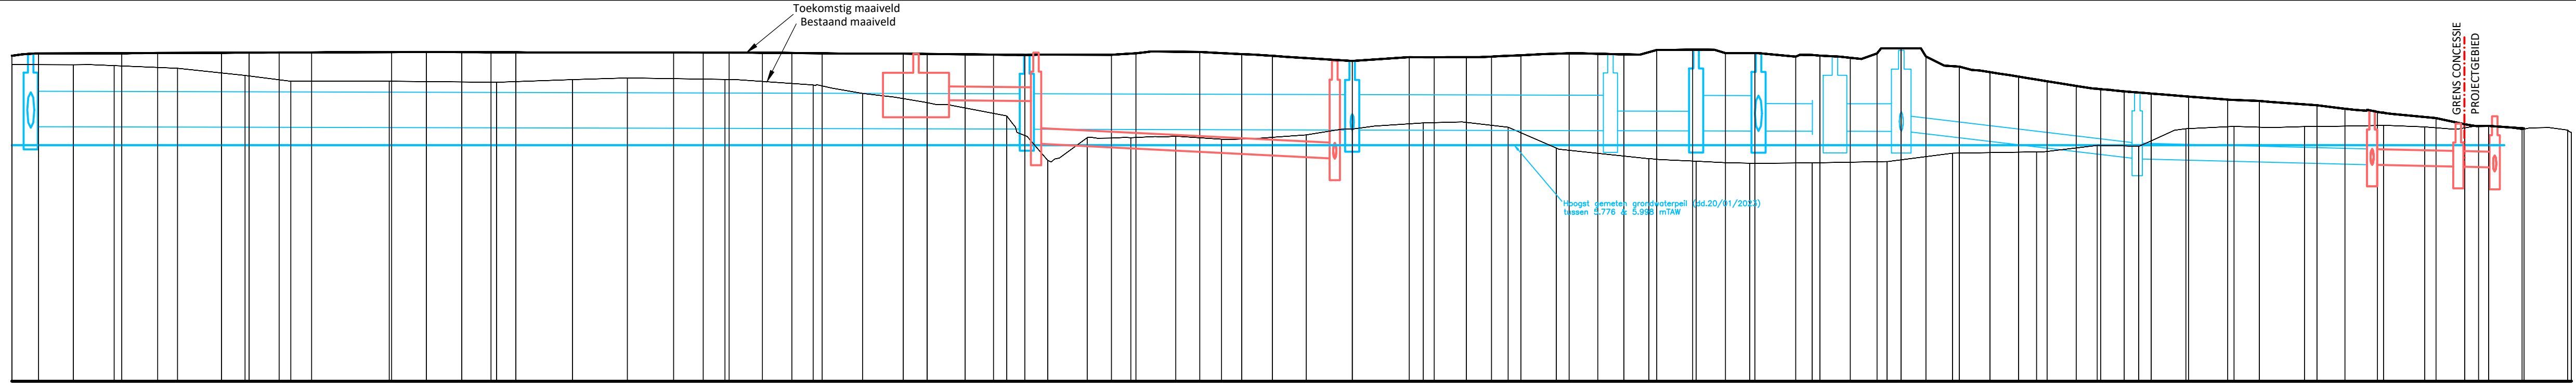

Profielnummer	
Tussenafstand	
Best. hoogte as-weg	
Ontworpen weghoogten	
Best.	Putnummer
	Ø en helling
Bodemhoogte	
DWA-riolering	Tussenafstand + PutNr
	Ø en helling
	Bodemhoogte
	Max. Hydr. Peil
	Legkarakteristieken
RWA-riolering	Tussenafstand + PutNr
	Ø en helling
	Bodemhoogte
	Max. Hydr. Peil
	Legkarakteristieken

													12.68	5.39	6.09	10.18	6.77	5.88	5.85	17.36	5.49	5.82	5.43	5.09	7.40	5.65	5.83	5.99	9.02	5.05	6.20	5.32	5.53	8.52	7.26	5.05	5.41	6.49	7.01	5.37	5.06	5.83	8.93	5.56	5.30	5.07	5.68	5.59	6.11	5.05	5.11	6.50	5.08	5.30	5.96	6.31	8.82	5.15	6.06																											
8.33		8.04	8.02	8.34	7.95		8.35	7.77	8.35	7.62		8.36	7.62		8.37	8.36	8.36	7.60		7.67	7.71	8.36	8.35	8.35	8.35	8.34	8.33	8.32	8.32	7.08	8.31	8.30	6.74	8.29	8.32	6.19	8.30	8.34	8.37	6.15	8.27	8.14	8.24	8.23	8.24	8.25	8.28	8.33	8.32	8.31	8.42	8.43	8.34	8.34	8.25	8.28	8.22	8.33	8.46	8.25	8.00	7.86	7.74	7.62	7.50	7.42	7.37	7.31	7.24	7.16	7.12	7.01	6.93	6.84	6.69	6.53	6.50	6.49	6.43	6.38						
													Buffercapaciteit								18m	D8							38m	D4													D2	10m	D9	5m		D1																																						
																					Ø350\1.7‰							Ø400\10.0‰															Ø400\5.0‰	Ø400\5.0‰	
																					7.15	7.12	6.04																		5.50		5.45	5.45		5.43	
R10														127m	R7							41m	R6							33m	R20	11m	R5	8m	R4	8m	OV	9m	R3	29m						R1	30m						D2																																	
													Ø900\0.5‰								Ø900\0.5‰												Ø900\0.5‰						R20	Ø500\0.5‰		Ø900\0.5‰		Ø700\0.5‰		Ø700\0.5‰		Ø400\23.8‰												Ø400\5.0‰																										
6.47														6.41		6.41						6.38						6.38						6.37	6.37	6.36	6.36	6.36	6.35	6.35	6.35	6.35												5.65	5.65						5.50																									

