


LENGTEPROFIEL DWA

Schalen: lengte: 1/500
hoogte: 1/100

Vergelijkingsvlak
0.00m T.A.W.

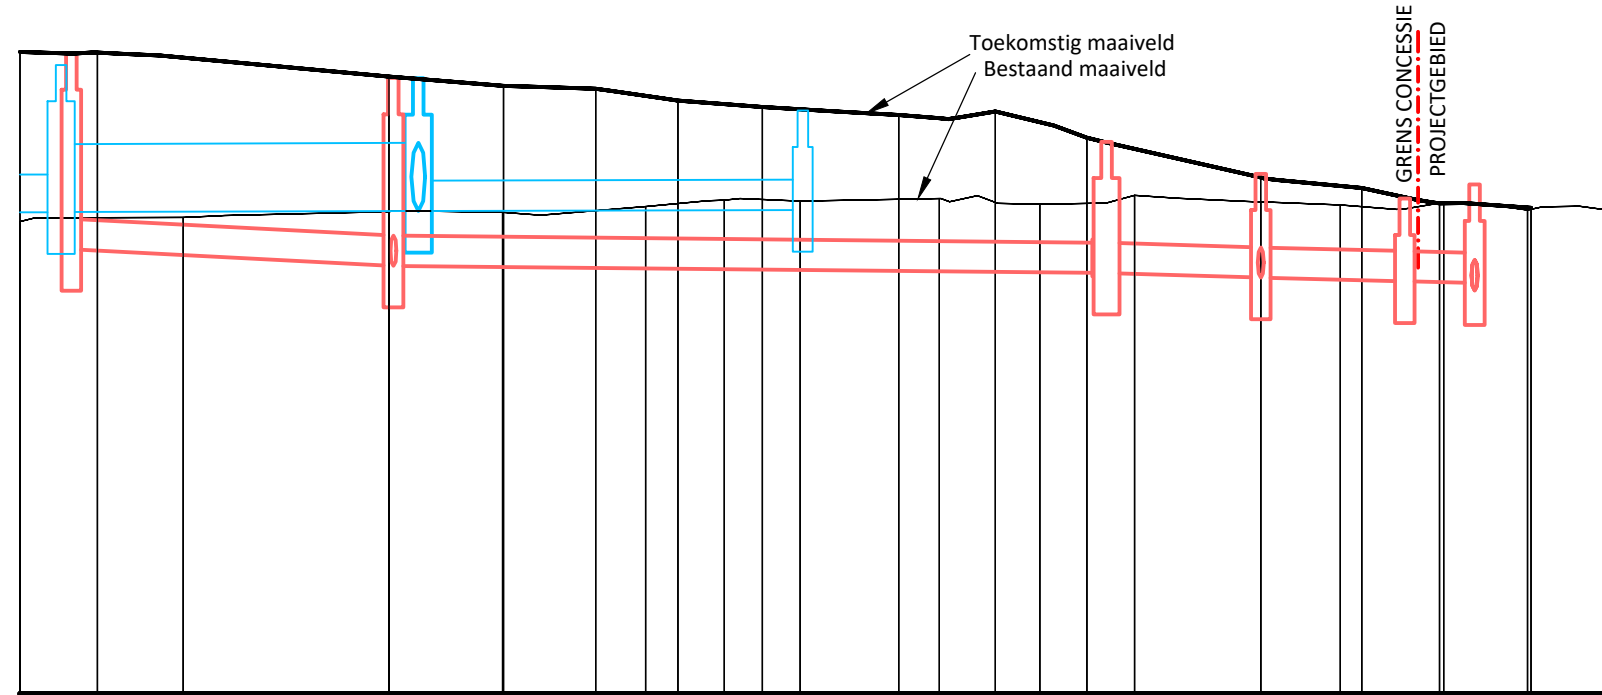

Profielnummer	
Tussenafstand	
Best. hoogte as-weg	
Ontworpen weghoogten	
Best.	Putnummer
	Ø en helling
	Bodemhoogte
DWA-riolering	Tussenafstand + PutNr
	Ø en helling
	Bodemhoogte
	Max. Hydr. Peil
	Legkarakteristieken
RWA-riolering	Tussenafstand + PutNr
	Ø en helling
	Bodemhoogte
	Max. Hydr. Peil
	Legkarakteristieken

19.28													7.59		6.09	5.45	5.58	9.02		6.40	6.05	11.50		6.68	5.15	6.06			
6.30		6.37		6.36	6.44		6.53	6.51	6.55		6.47	6.59	6.50	6.46	6.50	6.40	6.38												
8.48	8.16		8.04	8.00	7.84	7.76	7.65	7.70	7.35	6.83	6.69	6.48	6.43																
D5													22m		D4	46m					Meetgoot	13m		D2	10m		D9	5m	D1
Ø400\10.0‰				Ø400\2.0‰									Ø400\4.9‰		Ø400\5.0‰		Ø400\5.0‰												
5.88	5.66		5.66	5.56	5.56	5.50	5.50	5.45	5.45	5.43																			
11m	R20		33m			R6	25m		R21																				
Ø500\0.5‰	Ø900\0.5‰					Ø400\0.5‰																							
6.37	6.38		6.38	6.40																									

Verticaal:
Schaal 1:100

Horizontaal:
Schaal 1/500

