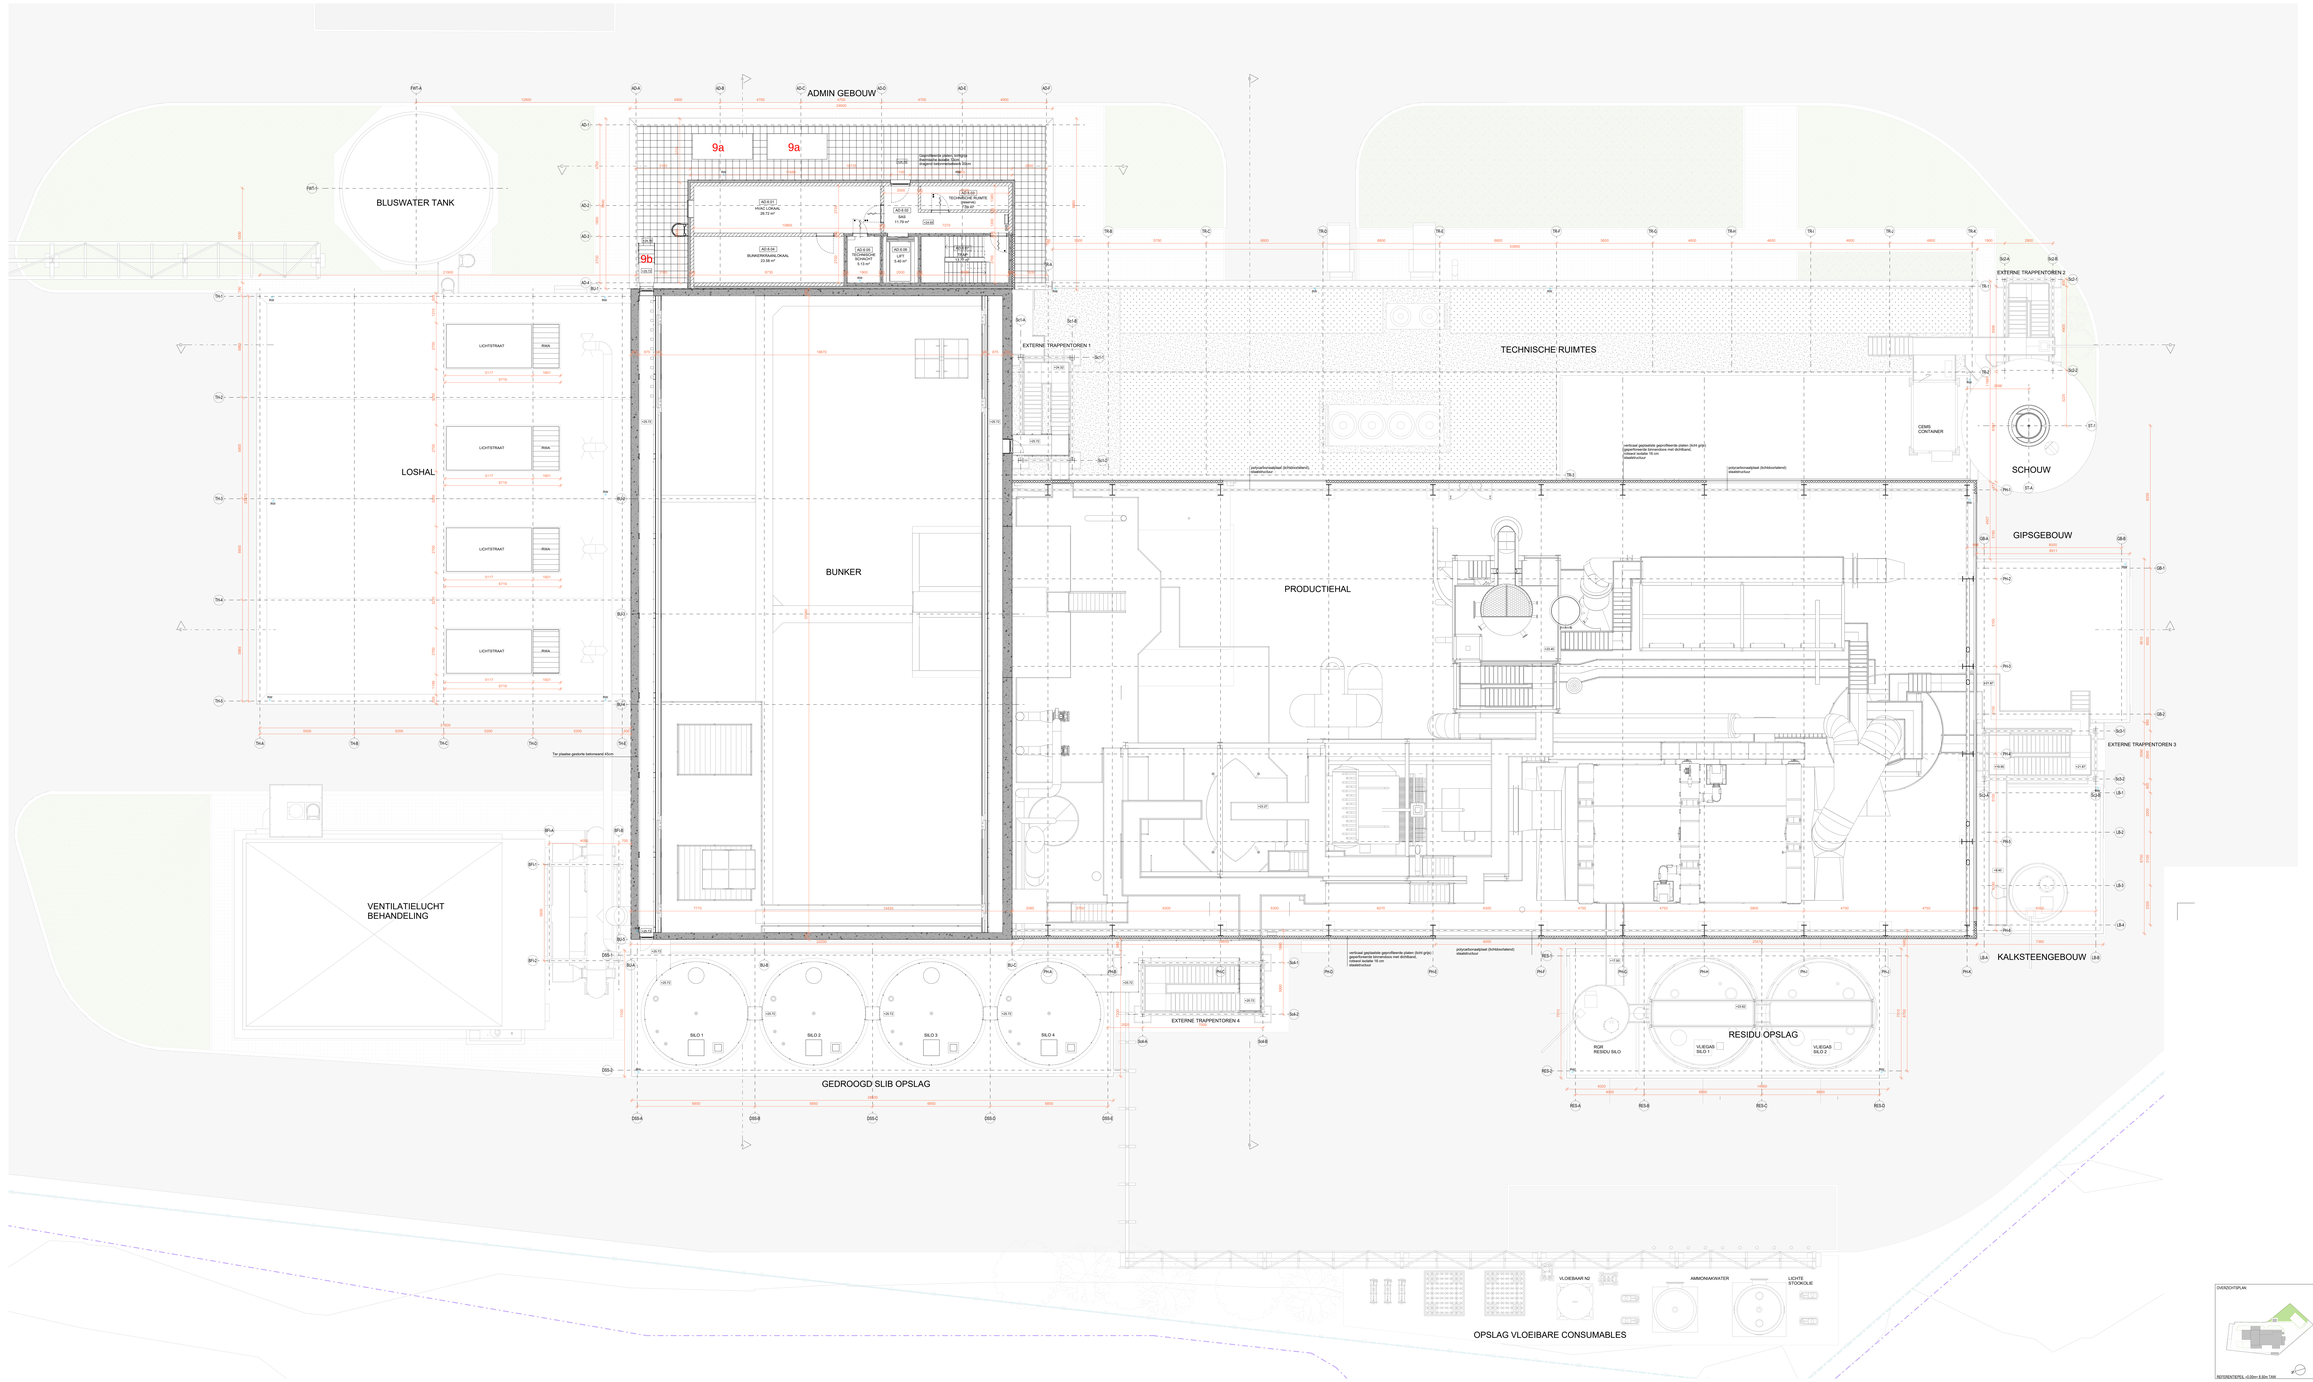
ADMIN GEBOUW
9a
9a
9b
BLUSWATER TANK
LOSHAL
LICHTSTRAAT
BUNKER
EXTERNE TRAPPENTOREN 1
TECHNISCHE RUIMTES
EXTERNE TRAPPENTOREN 2
CEMS CONTAINER
SCHOUW
GIPSGEBOUW
PRODUCTIEHAL
EXTERNE TRAPPENTOREN 3
KALKSTEENGEBOUW
VENTILATIELUCHT BEHANDELING
SILO 1
SILO 2
SILO 3
SILO 4
EXTERNE TRAPPENTOREN 4
GEDROOGD SLIB OPSLAG
RGR RESIDU SILO
VLIEGAS SILO 1
VLIEGAS SILO 2
RESIDU OPSLAG
VLOEIBAAR N2
AMMONIAKWATER
LICHTE STOOKOLIE
OPSLAG VLOEIBARE CONSUMABLES
OVERZICHTSPLAN
1 : 100