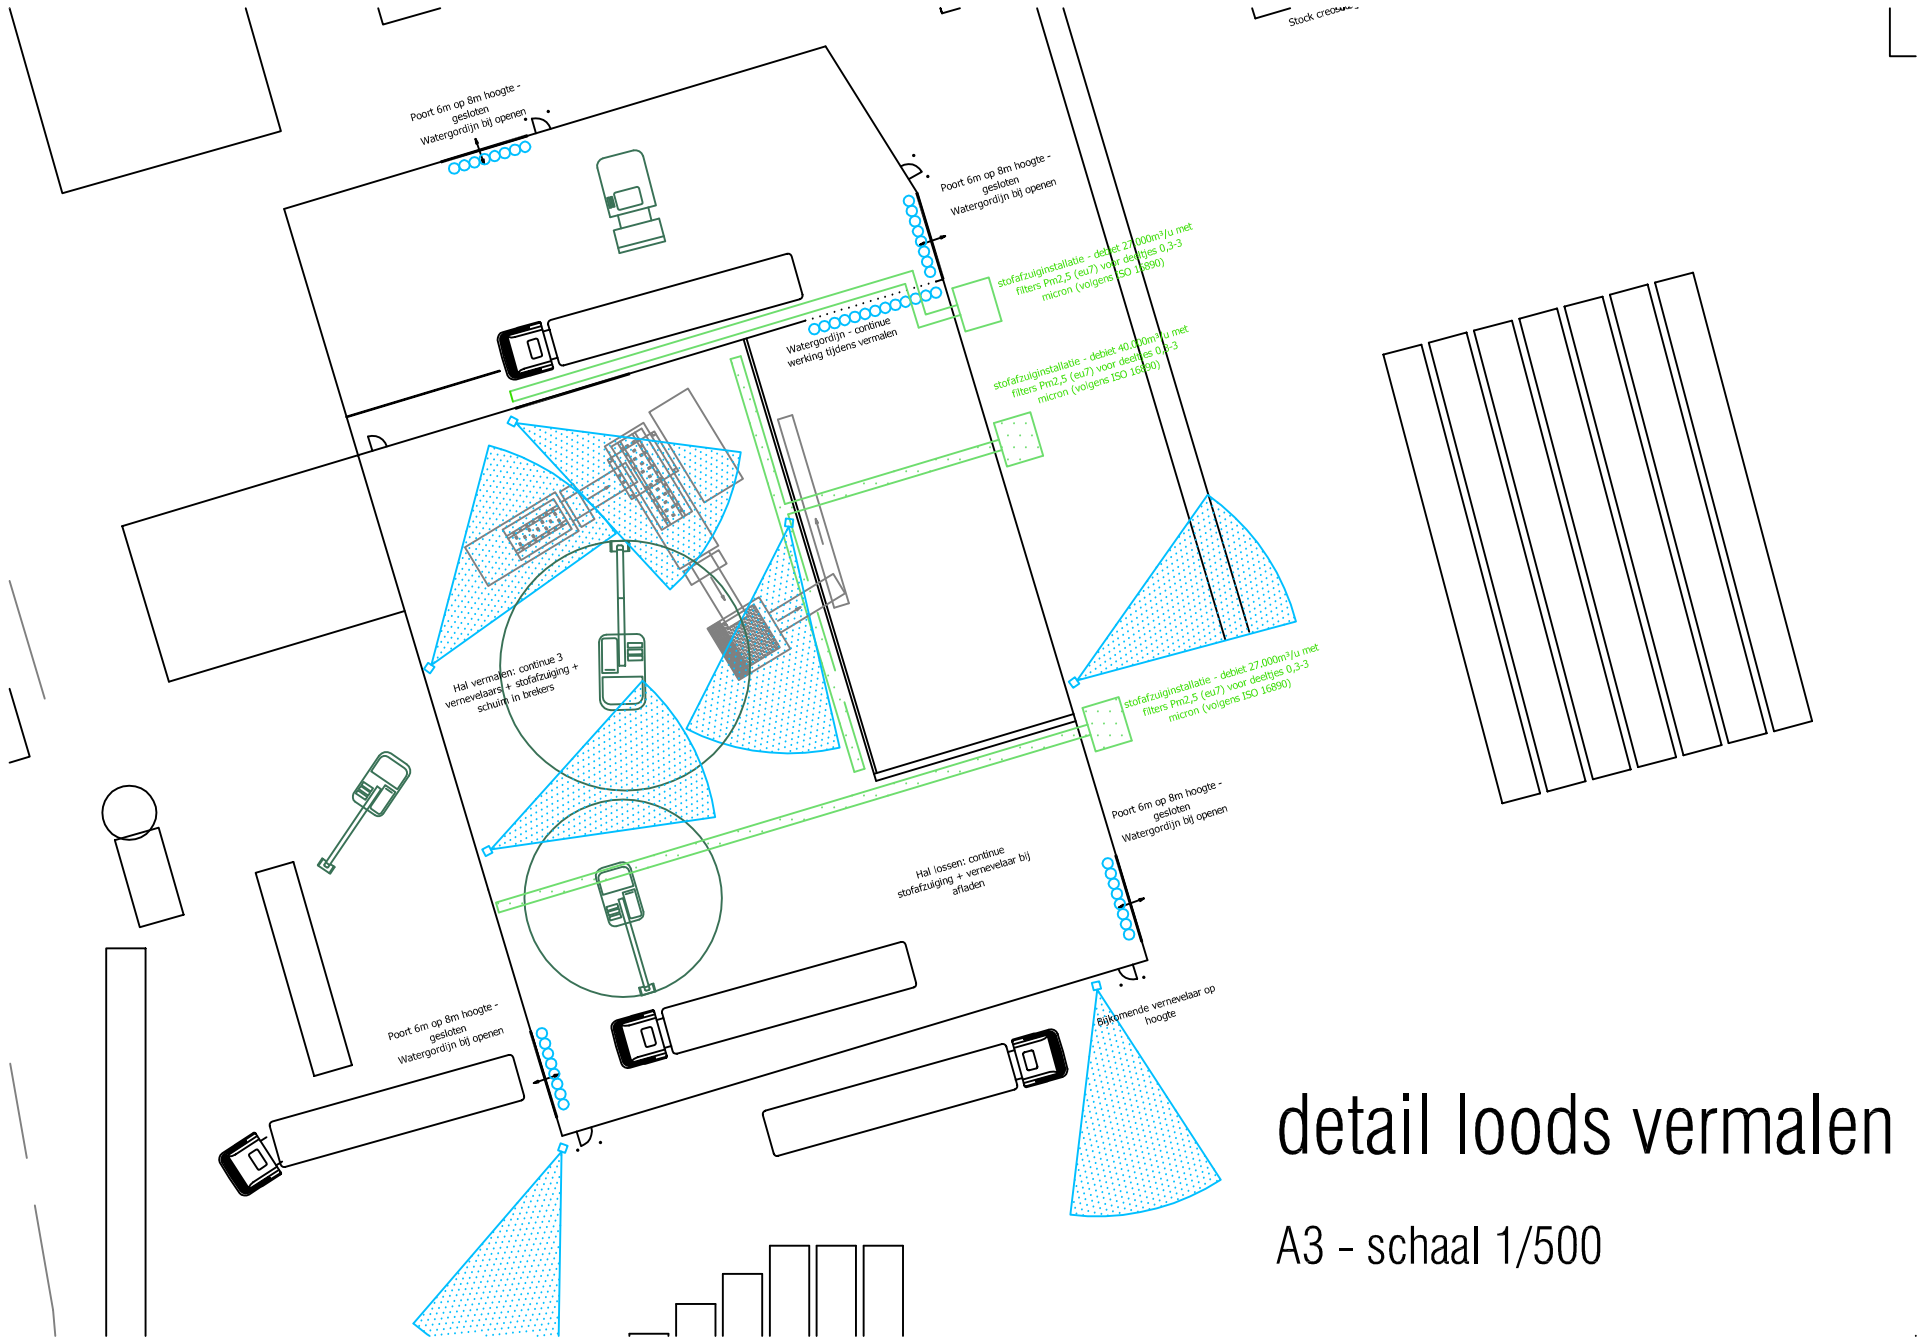

detail loods vermalen

A3 - schaal 1/500