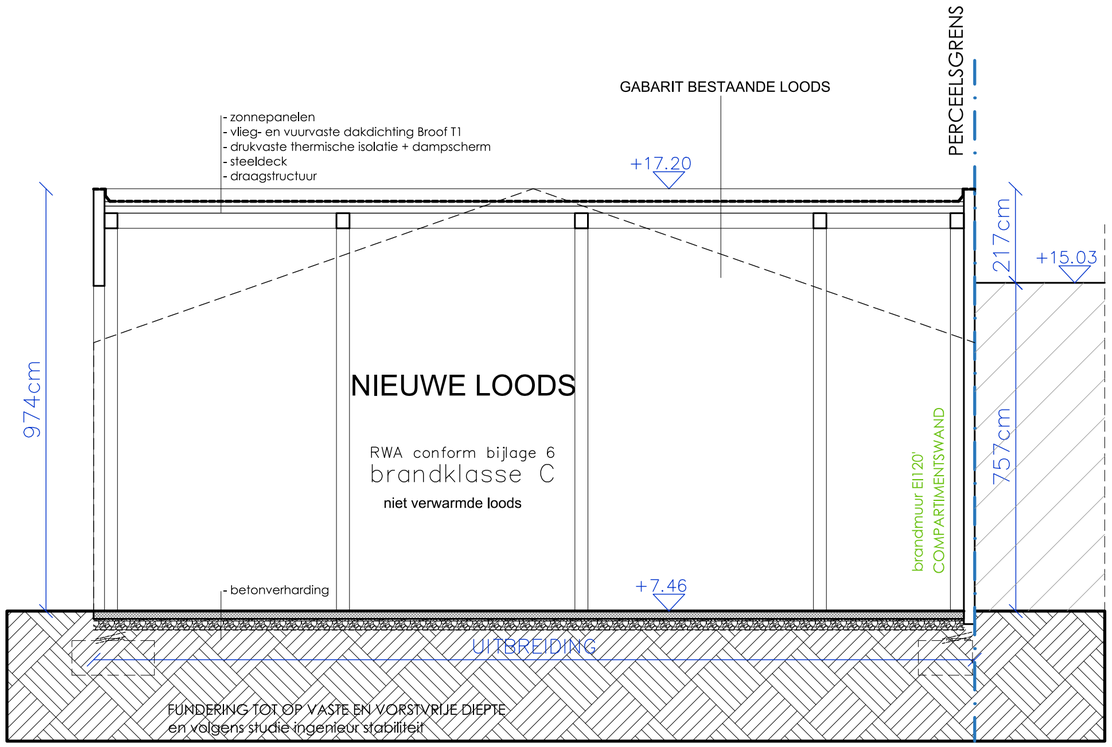

DOORSNEDE

NIEUWE TOESTAND - schaal 1/100

1m 5m 10m

TYBERGHIEN & PARTNERS - 1779 - 20240427 - SLOPEN BEBOUWING EN UITBREIDEN LOODS - Gent