SIMON DE BURBURE
architects

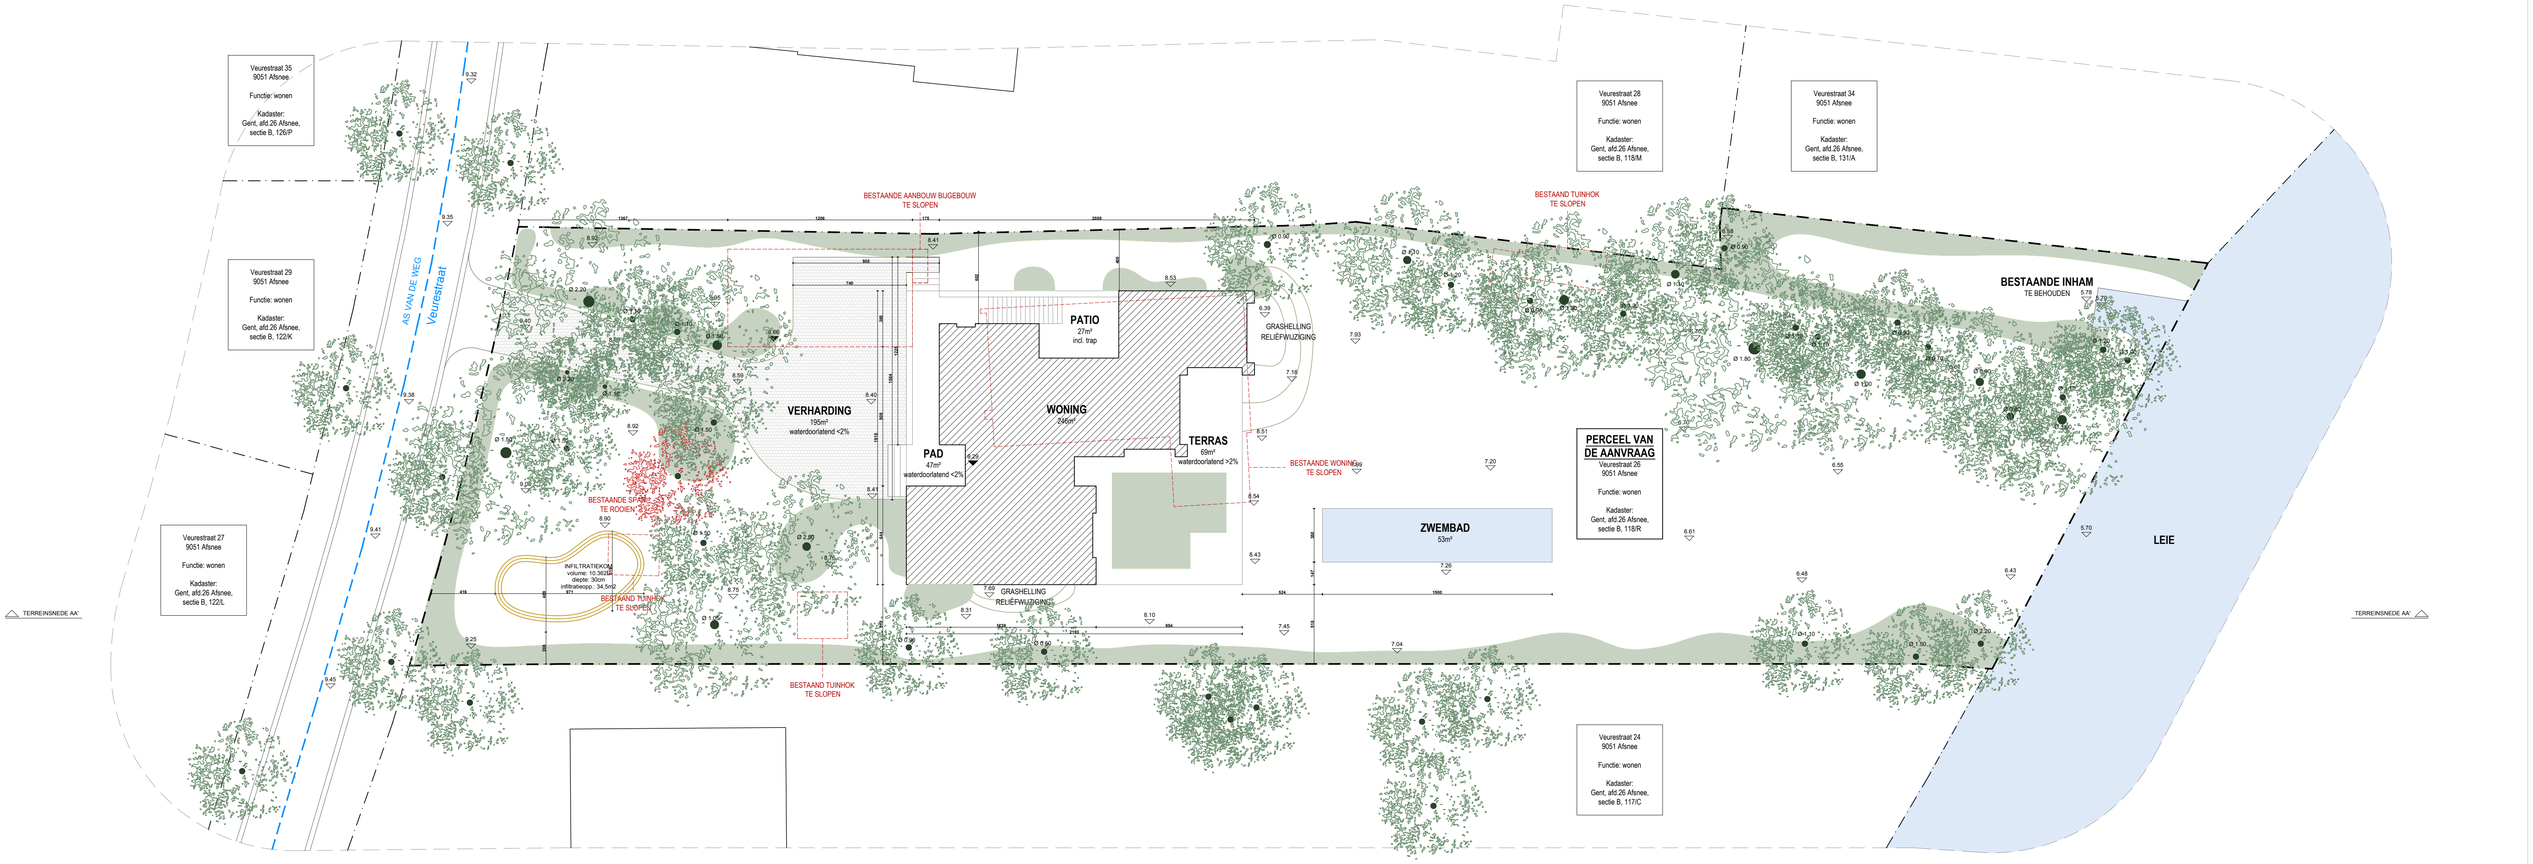

INPLANTING

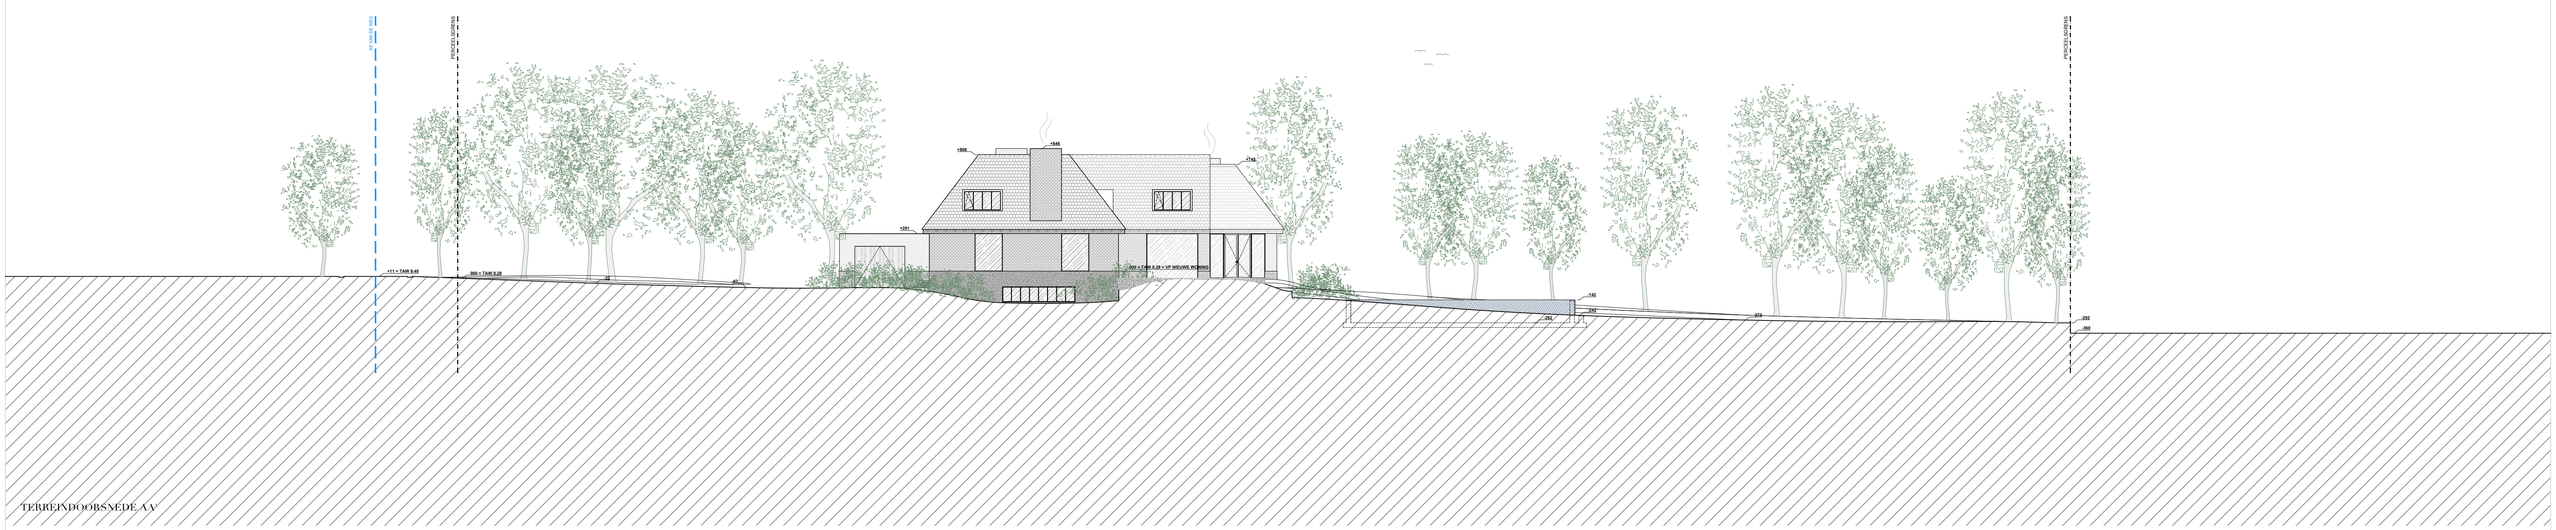

TERREINDOORSNEDE AA'

INPLANTING & TERREINDOORSNEDE AA' nieuwe toestand

Veurestraat 26, Afsnee
Dhr. & Mevr. Saey - De Pauw
1 / 100
01.06.2023

0 10