
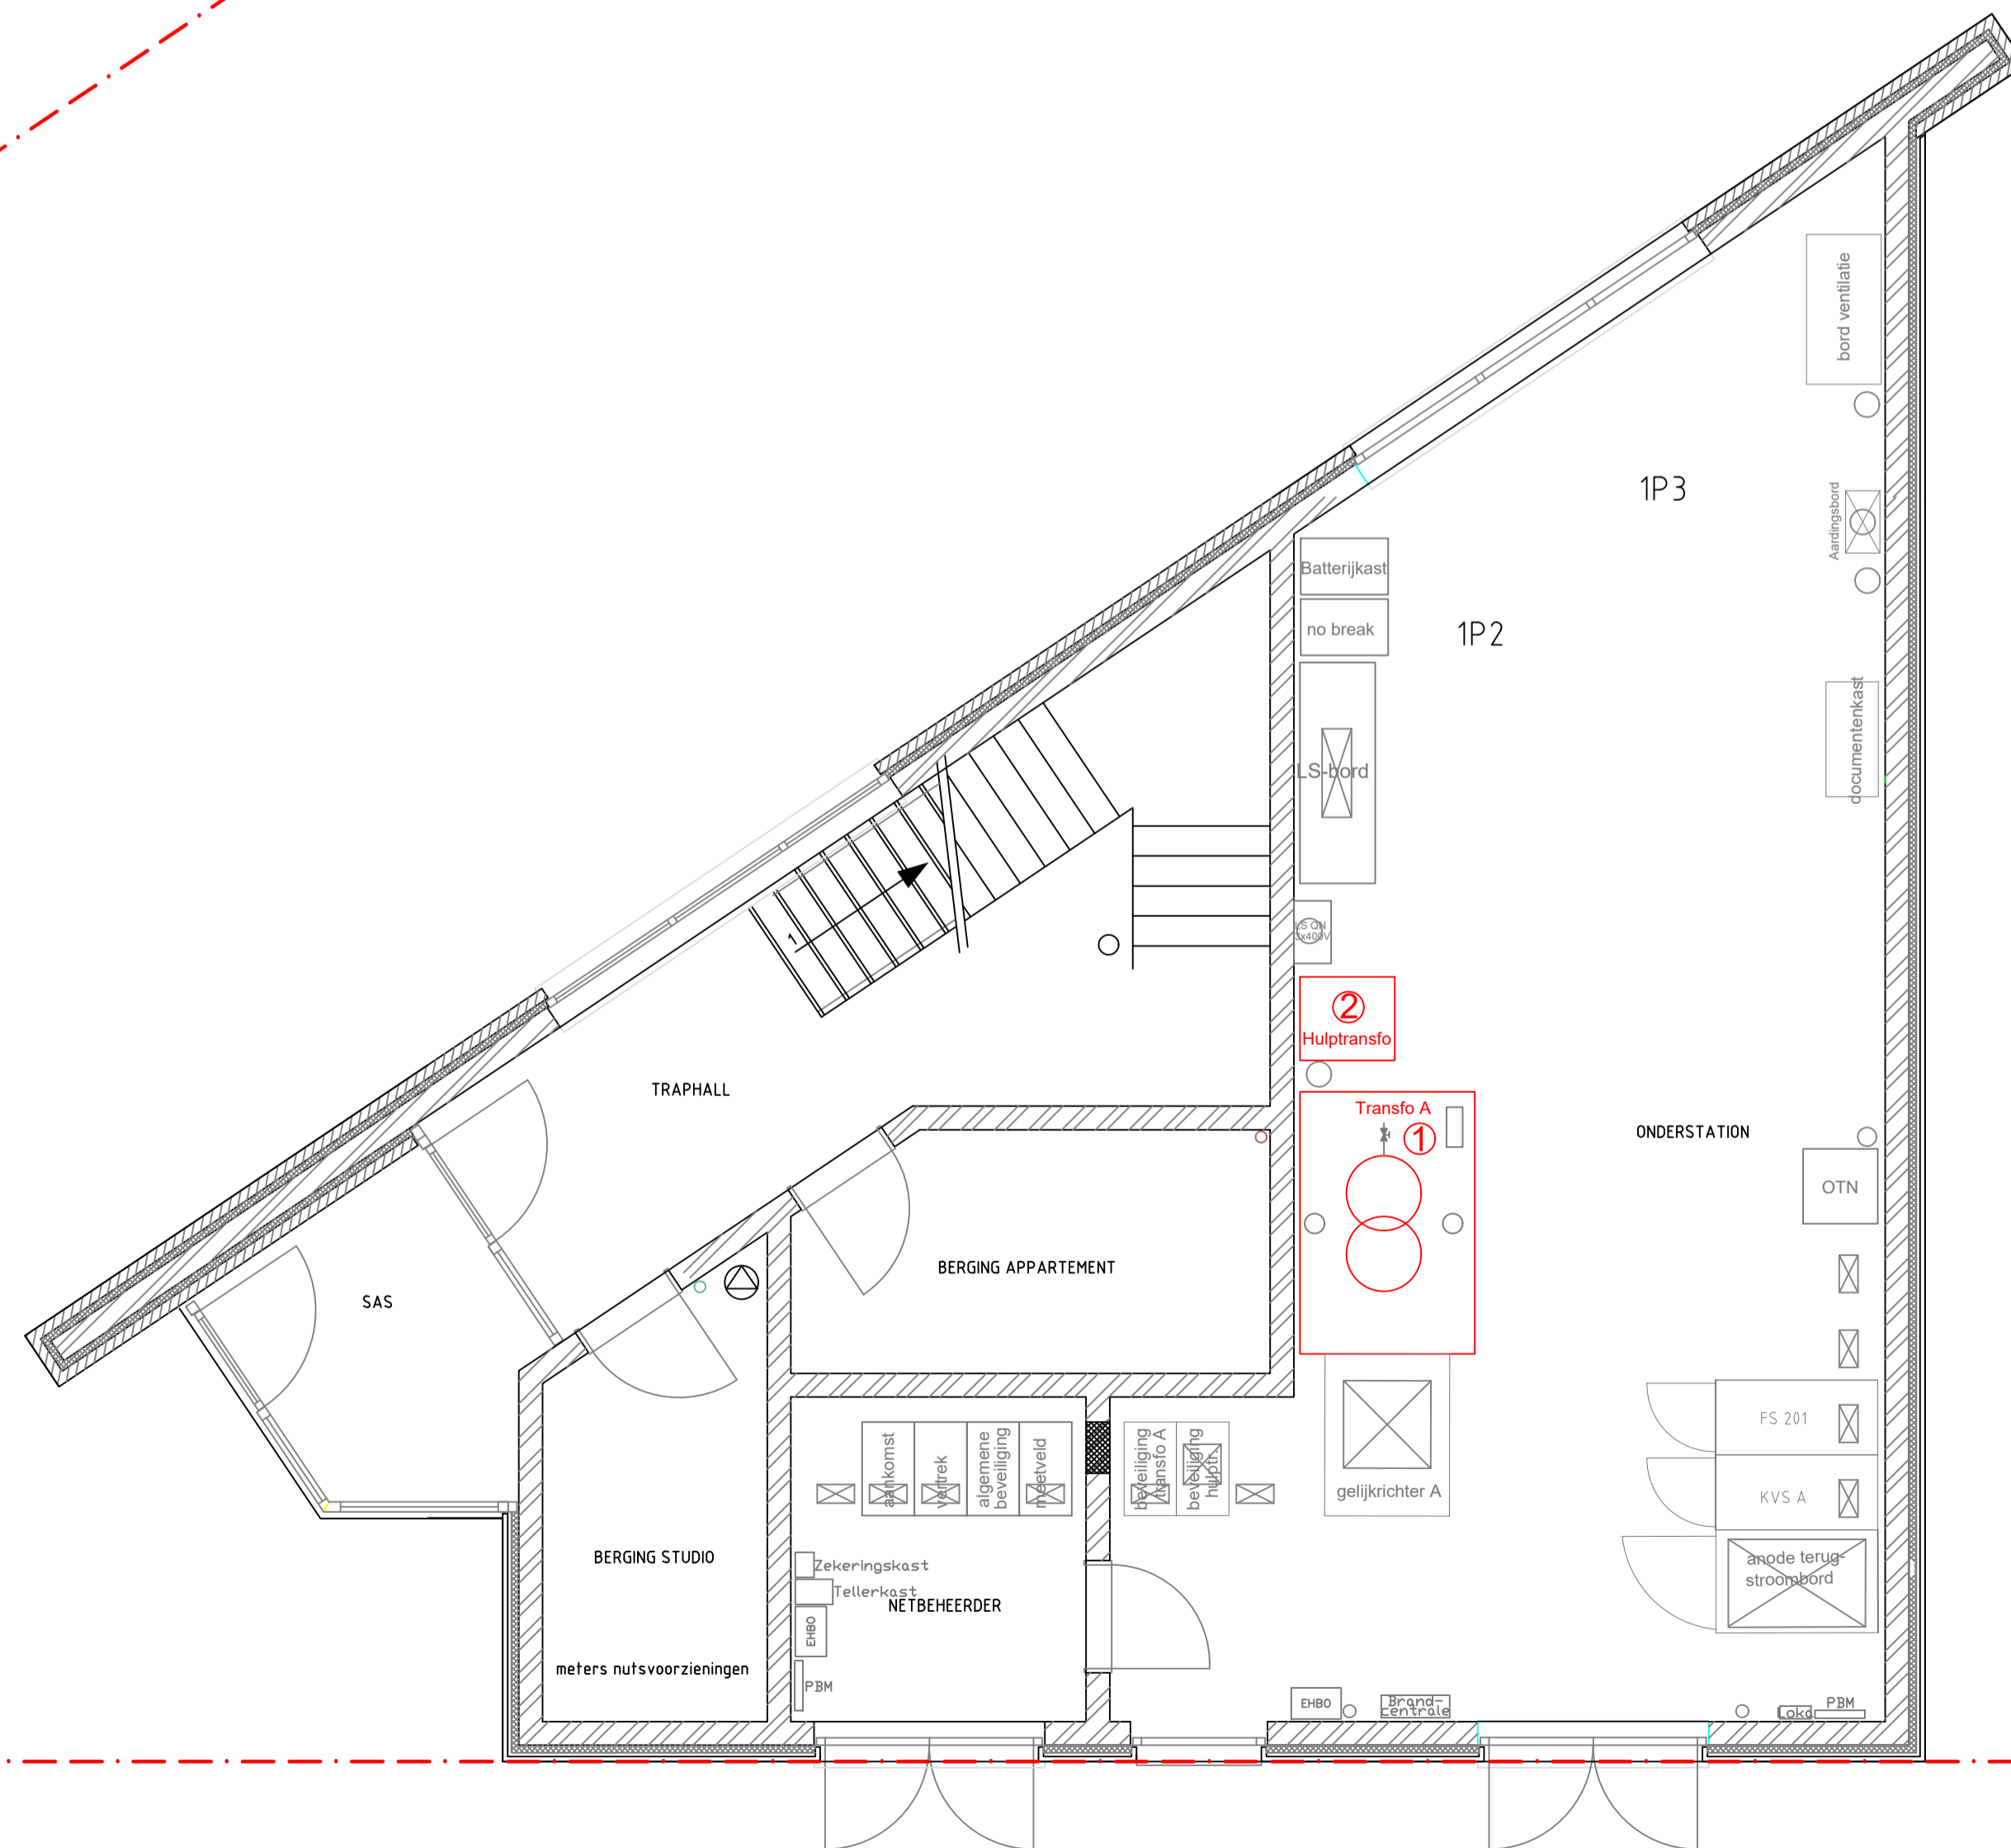


TOESTELLEN			
Nr. op plan	Toestel / Opslag	Vermogen	Rubriek nr.
1	Transformator	1.055 kVA	12.2.2*
2	Hulptransformator	50 kVA	12.2.1*

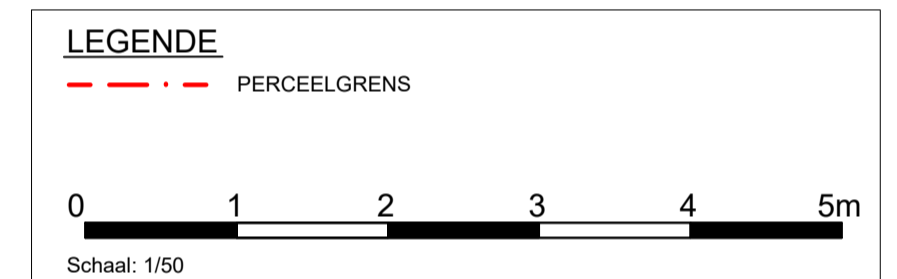

GELIJKVLOERS

**LIJN** **VLAAMSE VERVOERSMAATSCHAPPIJ**  
 De Lijn - BU Techniek  
 Motstraat 20 - 2800 Mechelen  
 WWW.DELIJN.BE

**TS 201 Gestichtstraat  
 Gestichtstraat 5  
 9000 Gent**

Omgevingsvergunningsaanvraag - deel MILIEU  
 Uitvoeringsplan

G				
F				
E				
D				
C				
B				
A				

IND.	DATUM	WIJZIGINGEN	GET.	I.O.V.
Getekend	L. De Moor	Datum	15/01/2024	Formaat plan A1 Buis
Nagezien		Plotdatum	15/01/2024	Schaal 1/50
Goedgekeurd		PG-nr.		Dossiernr. 24_002
Vervangt plannr.		Dienst	Planning & Analyse	Bz. best. nr.

Projectadres	Aannemer
--------------	----------

24\_002\_001