

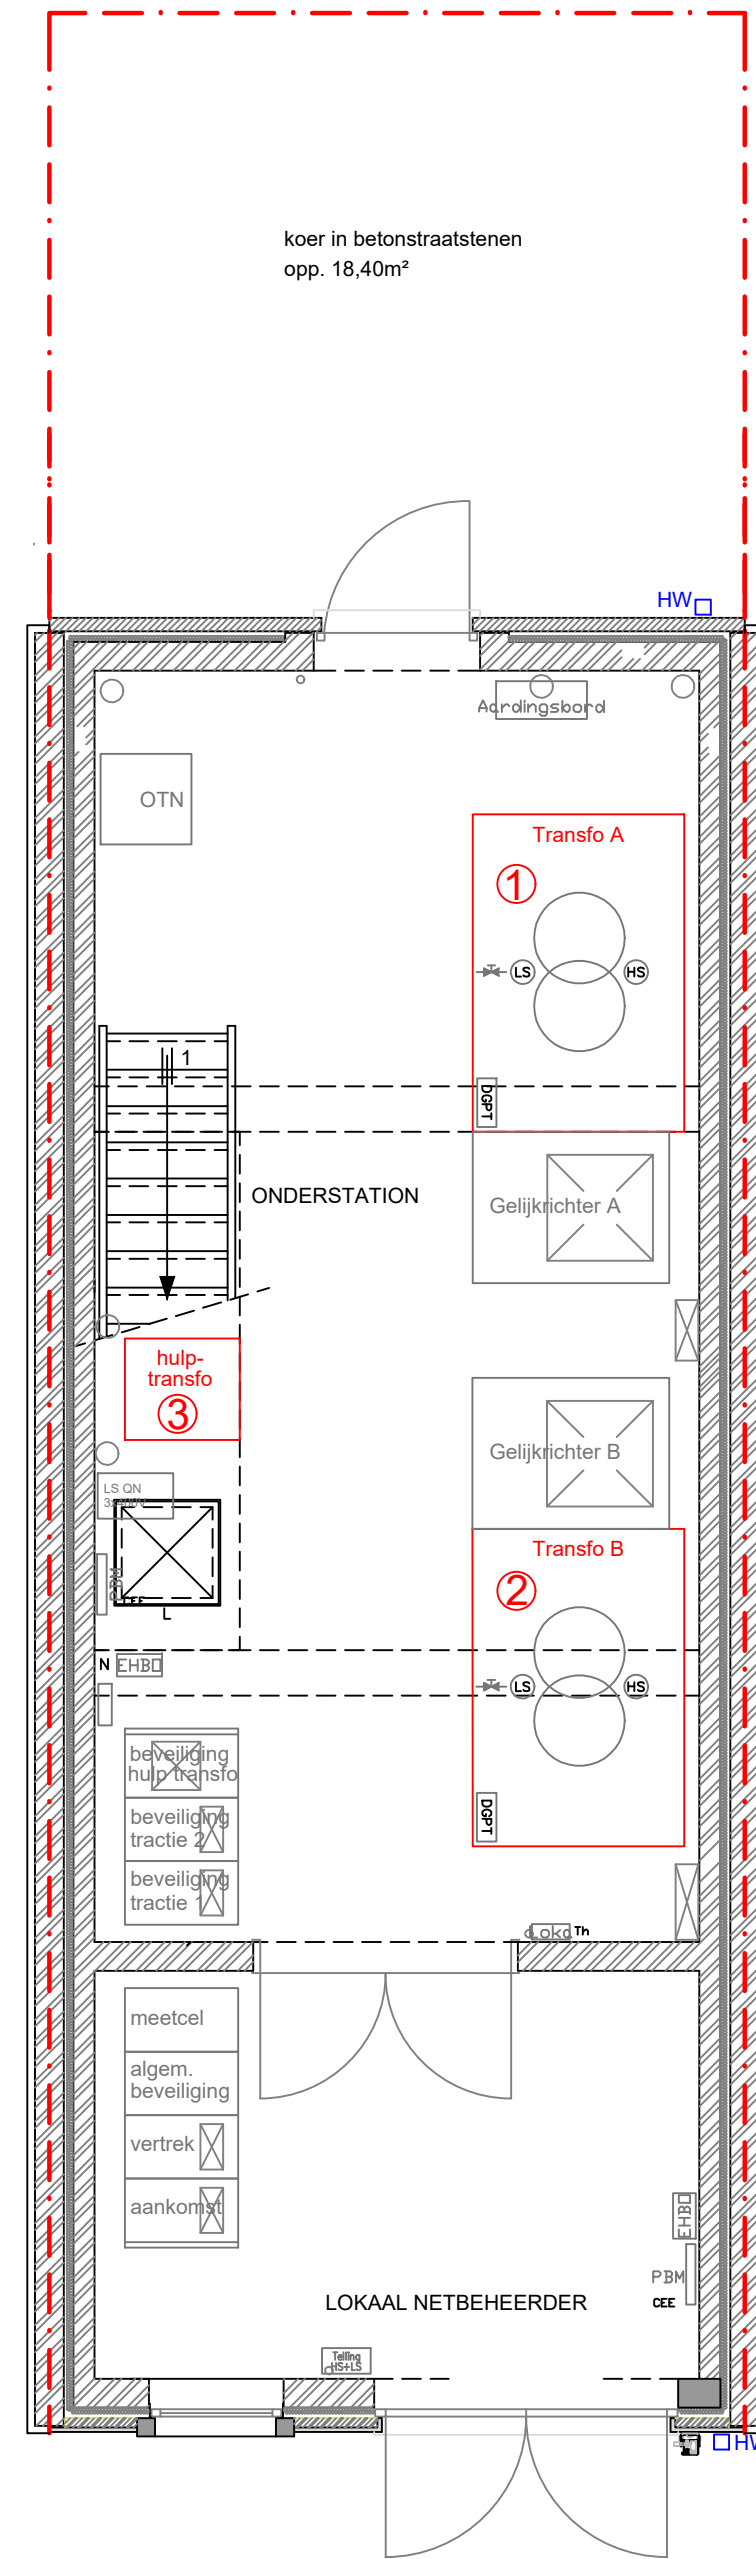



KRUIPKELDER (-1.30)

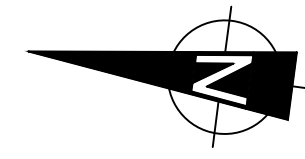


GELIJKVLOERS (+0.00)

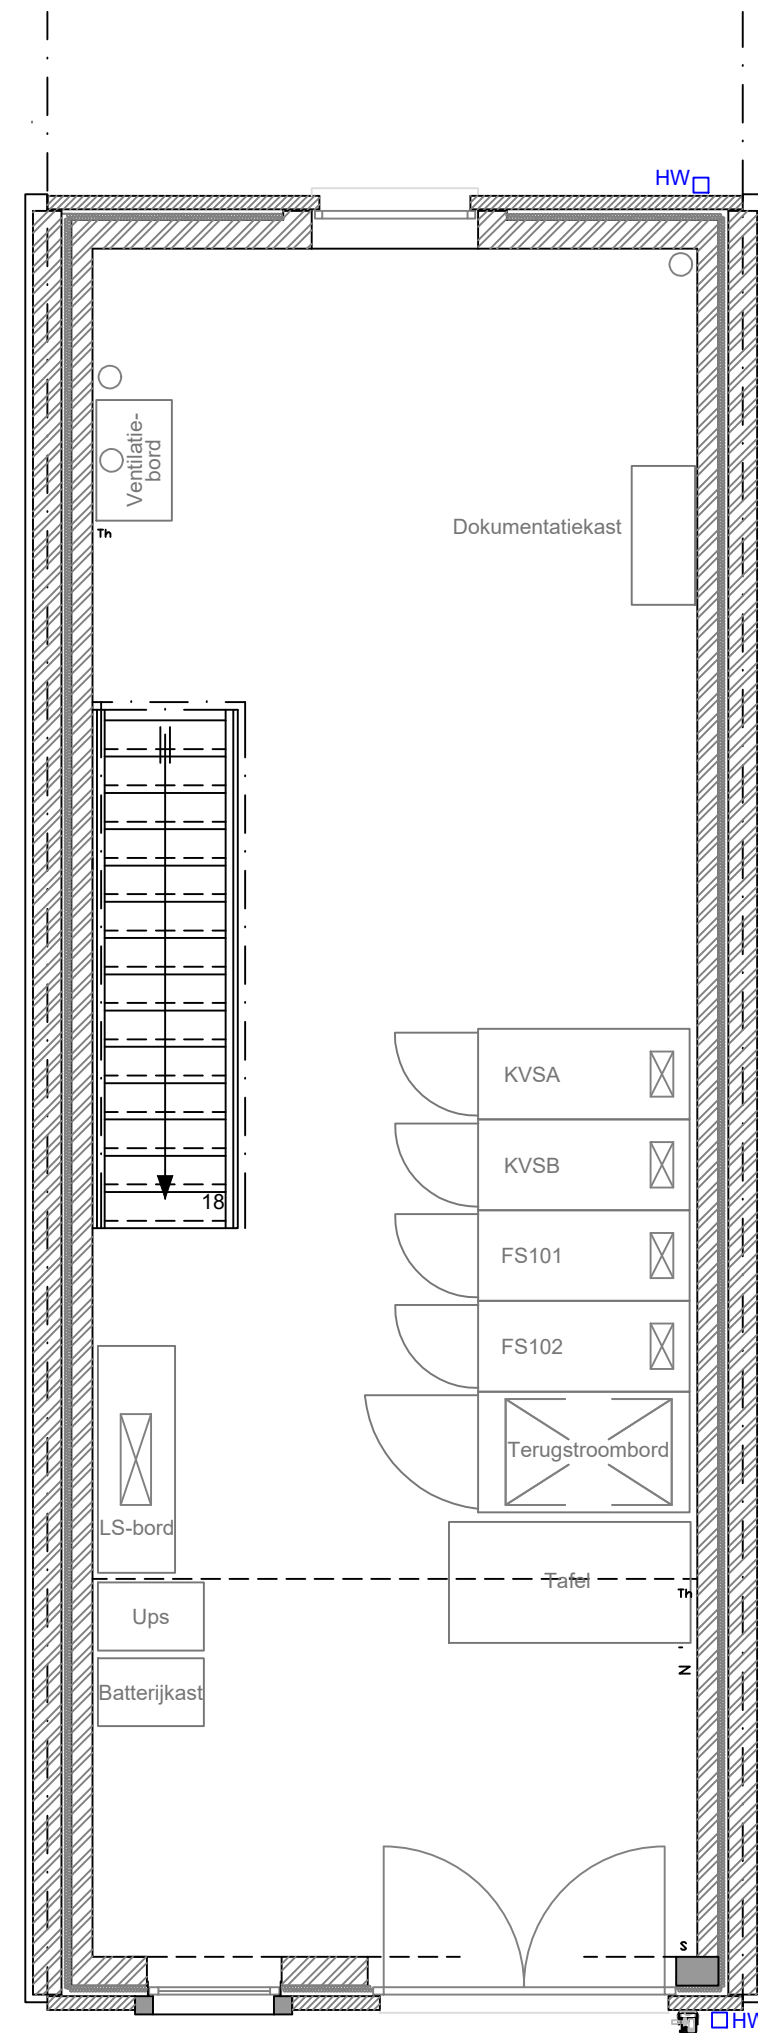

VERDIEPING 1 (+3.24)

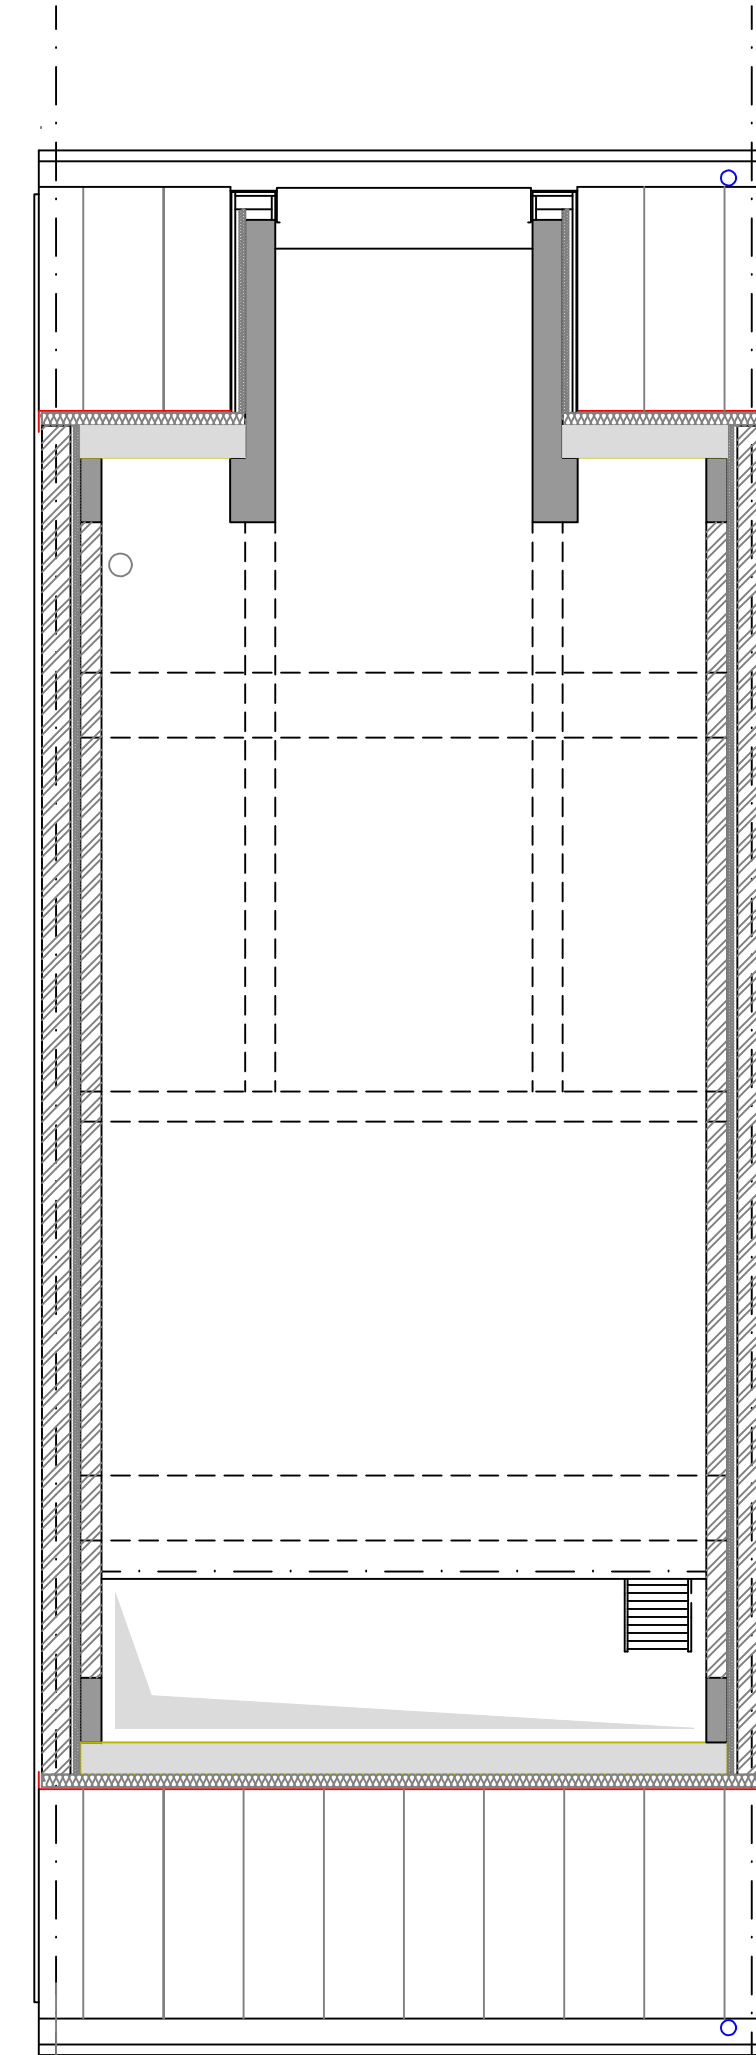


VERDIEPING 2 (+6.48)

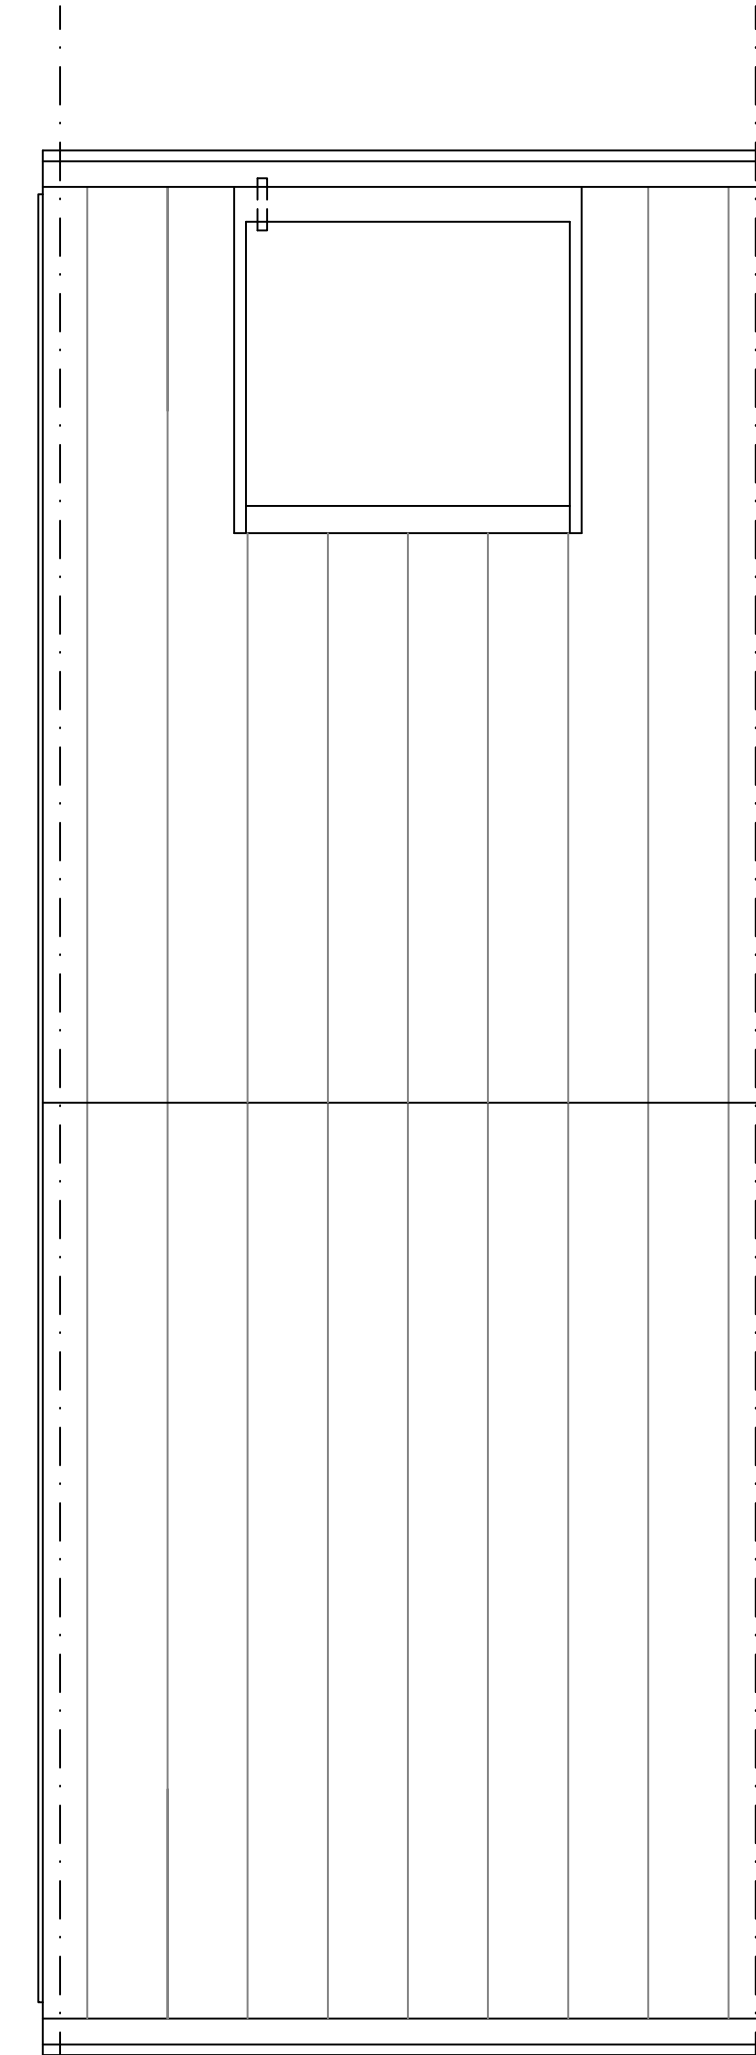

DAKPLAN

TOESTELLEN			
Nr. op plan	Toestel / Opslag	Vermogen	Rubriek nr.
1	Transformator	1.055 kVA	12.2.2*
2	Transformator	1.055 kVA	12.2.2*
3	Hulptransformator	50 kVA	12.2.1*

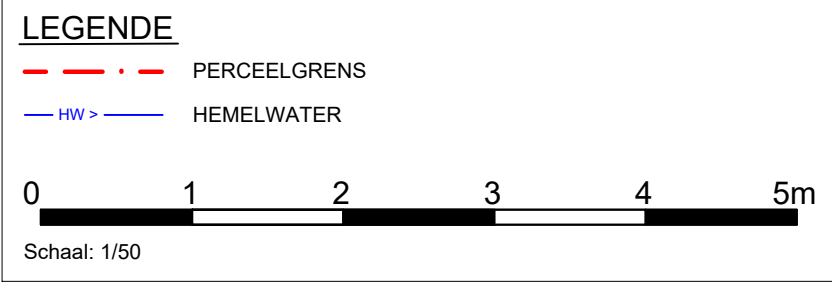

DE LIJN VLAAMSE VERVOERSMAATSCHAPPIJ
 De Lijn - BU Techniek
 Motstraat 20 - 2800 Mechelen
 WWW.DELIJN.BE

**TS 101 Schouwingstraat
 Schouwingstraat 4
 9032 Wondelgem**

Omgevingsvergunningsaanvraag - deel MILIEU
 Rioleringsplan
 Uitvoeringsplan

G				
F				
E				
D				
C				
B				
A				

IND.	DATUM	WIJZIGINGEN	GET.	I.O.V.	
Getekend	L. De Moor	Datum	15/01/2024	Formaat plan	A2 Buis
Nagezien		Plotdatum	15/01/2024	Schaal	1/50
Goedgekeurd		PG-nr.		Dossiernr.	24_001
Vervangt plannr.		Dienst	Planning & Analyse	Bz. best. nr.	
Projectadres	Aannemer				

24_001_001