luum
architects

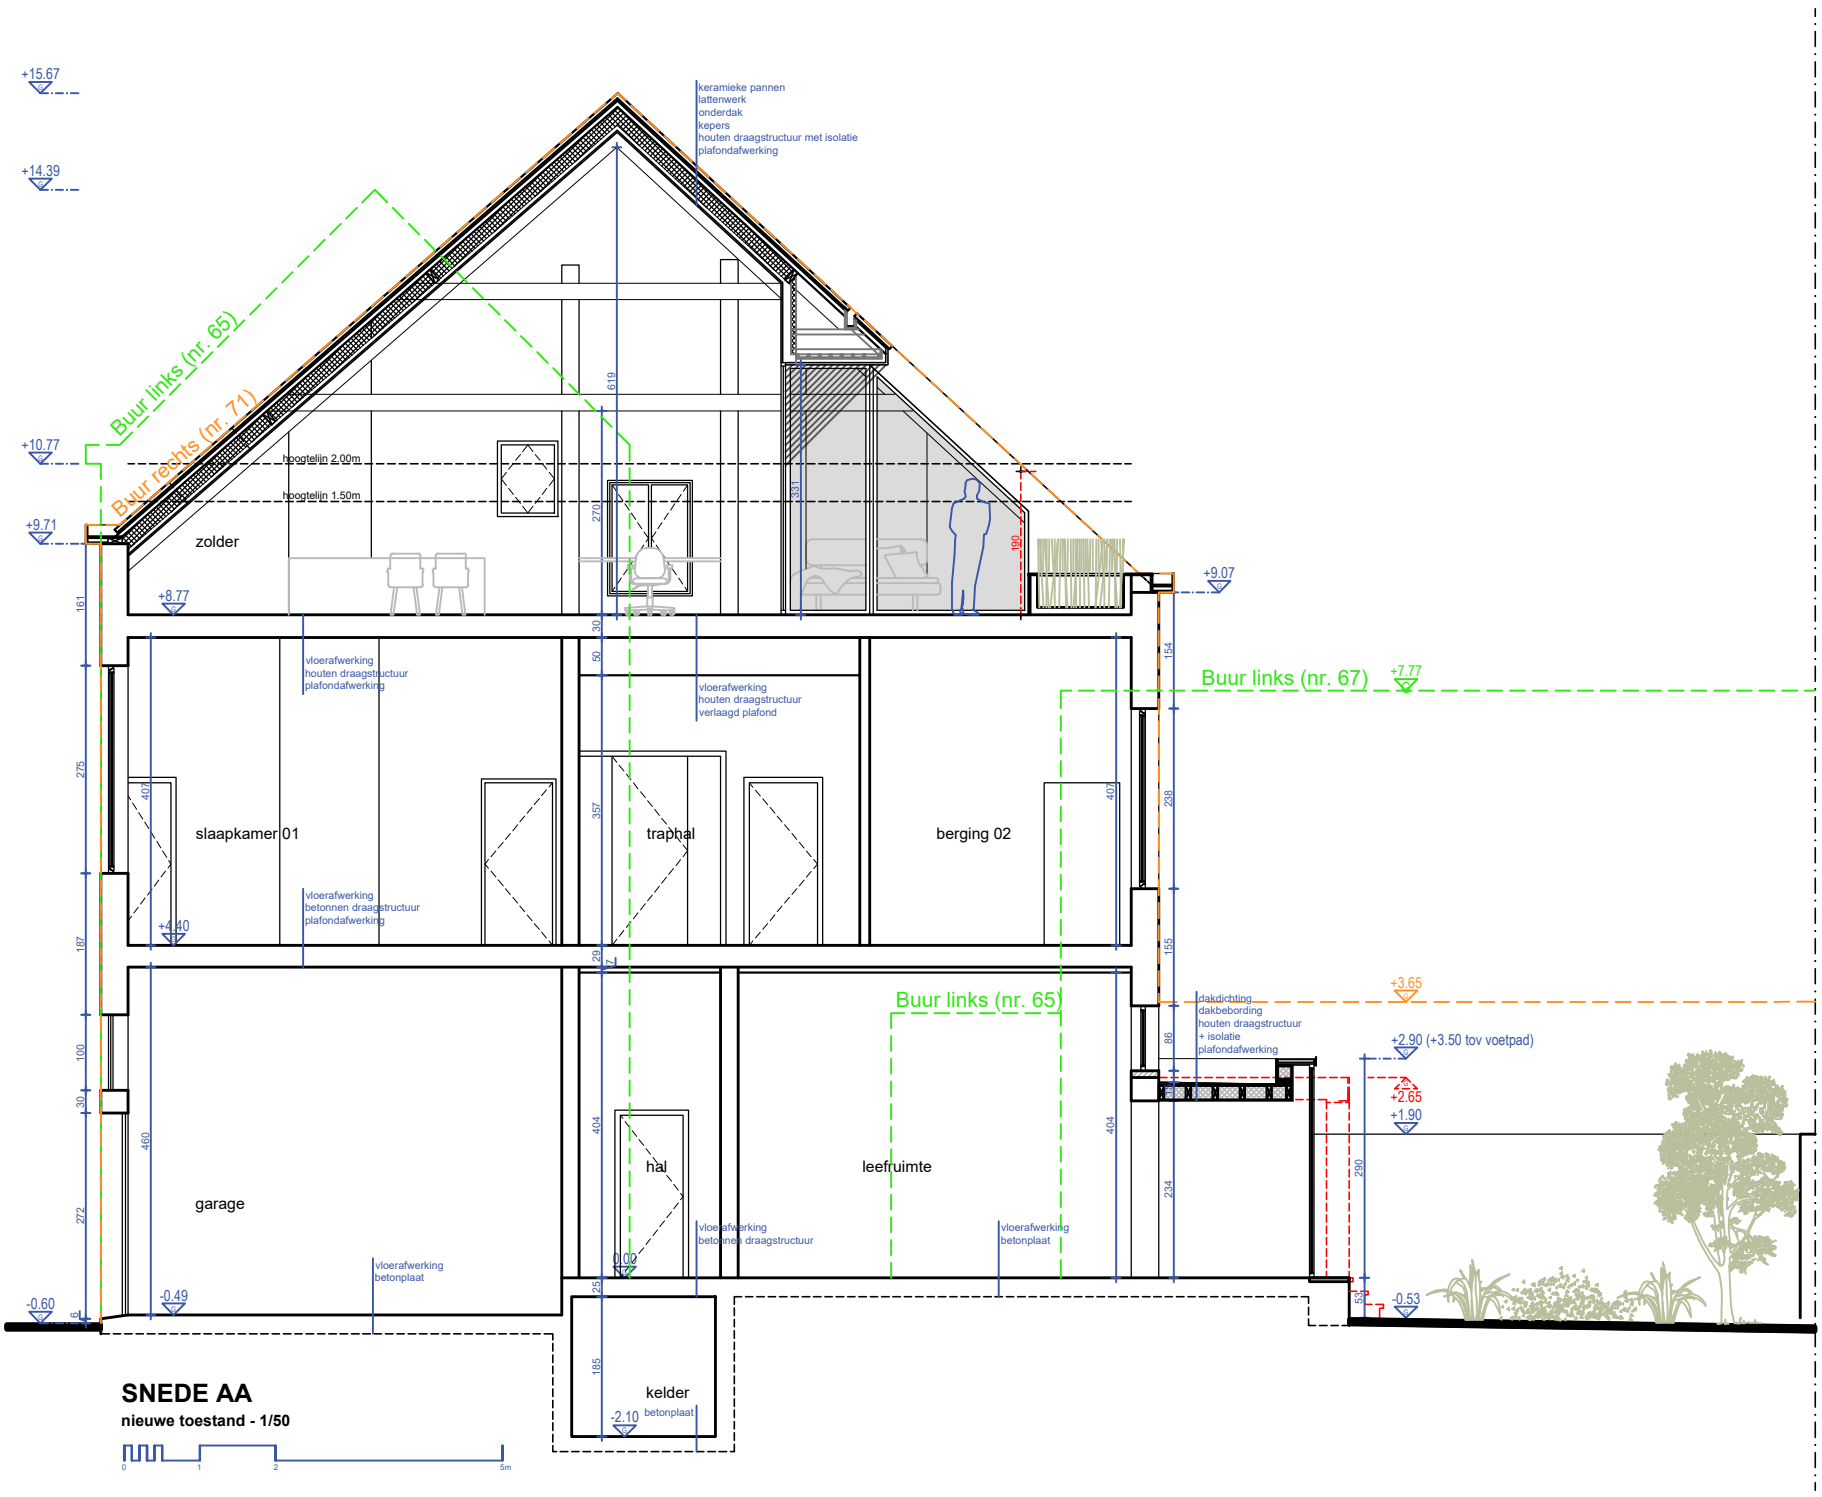

0 1 2 5m

SNEDE AA NT

SCHAAL 1 : 100
BA_0_S_N_1