luum
architects

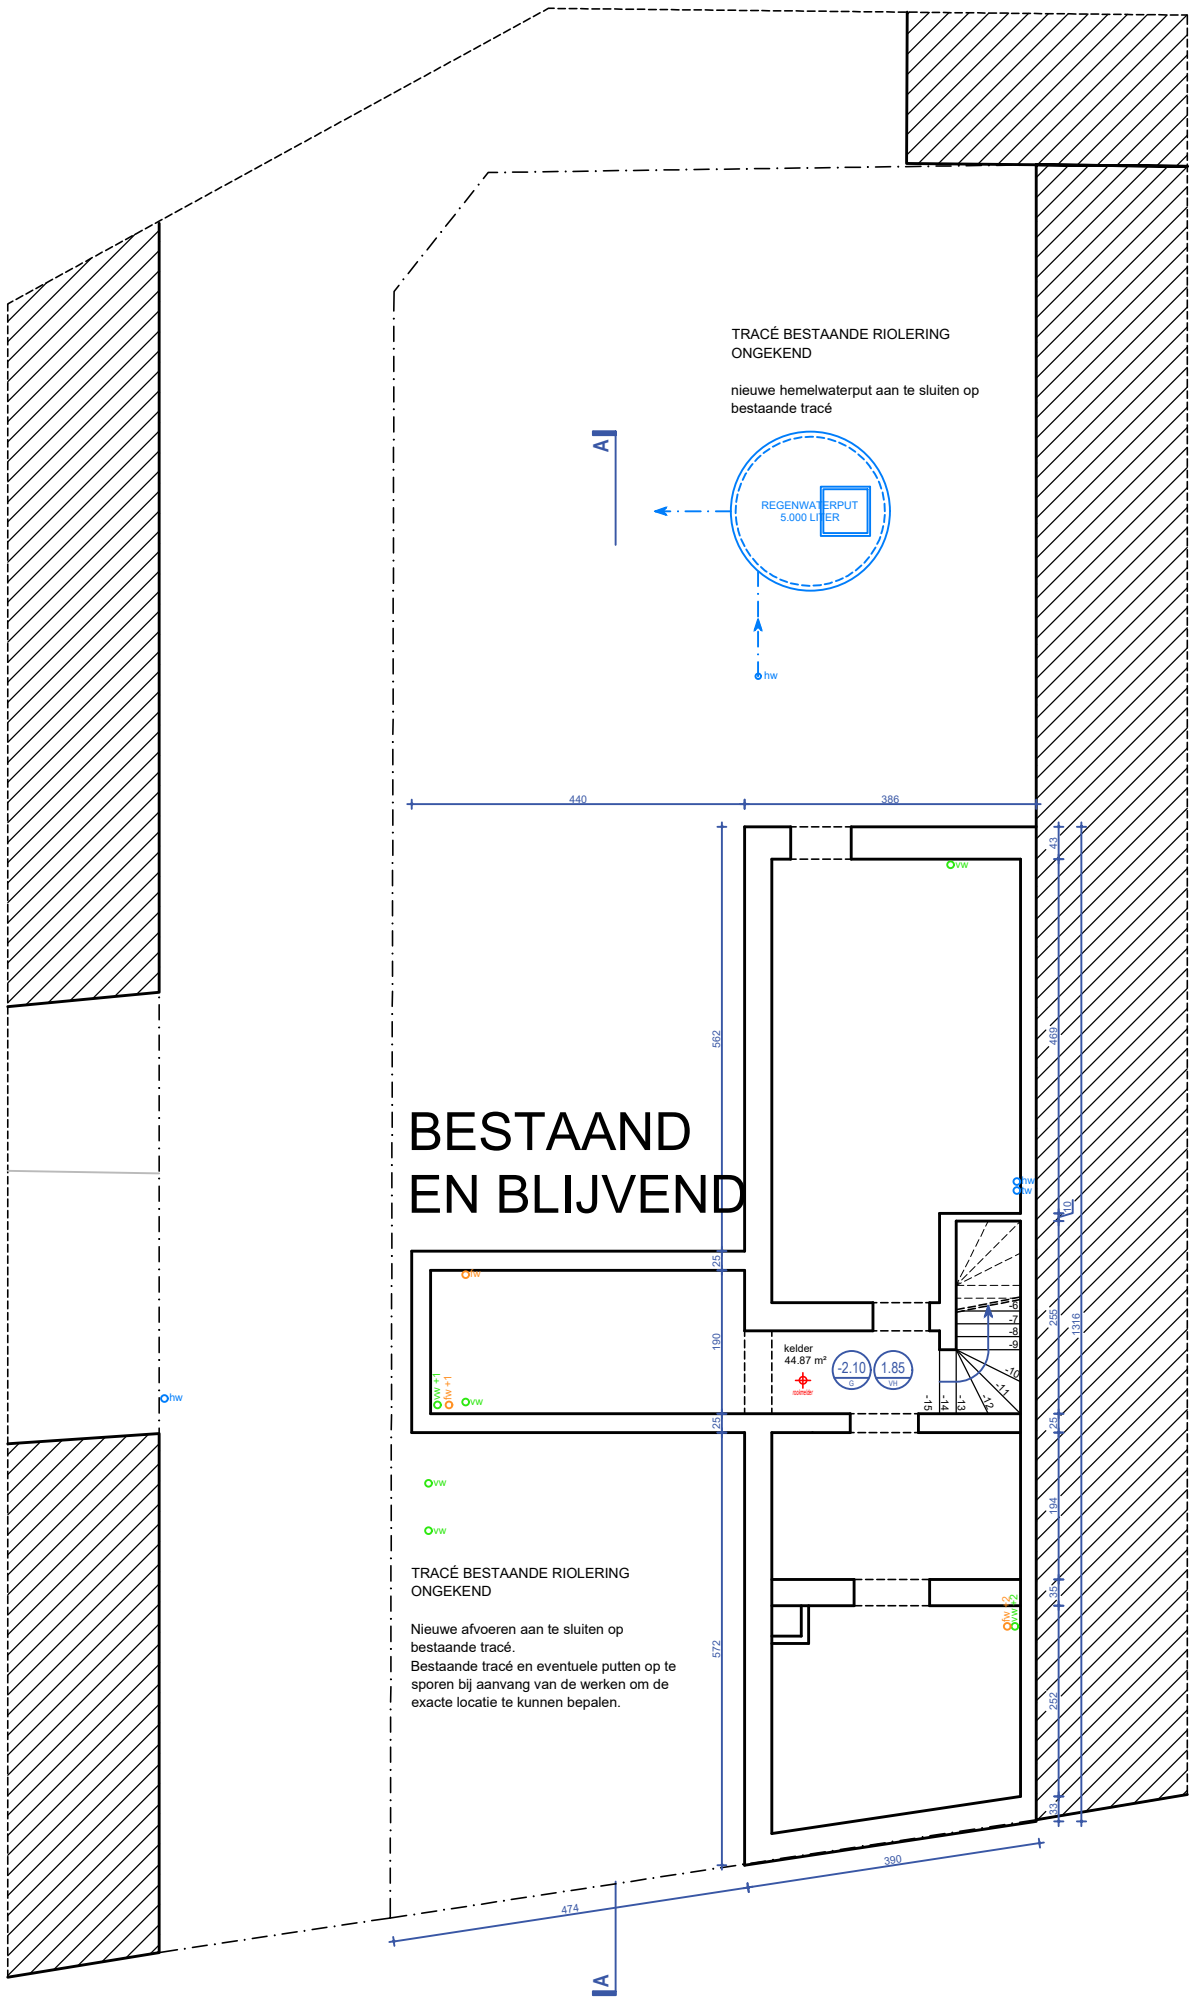

0 1 2 5m

KELDER NT

SCHAAL 1 : 100
BA_0_P_N_-1

N