



Schaal:  
0 5 10 15 20m  
Schaal: 1/400

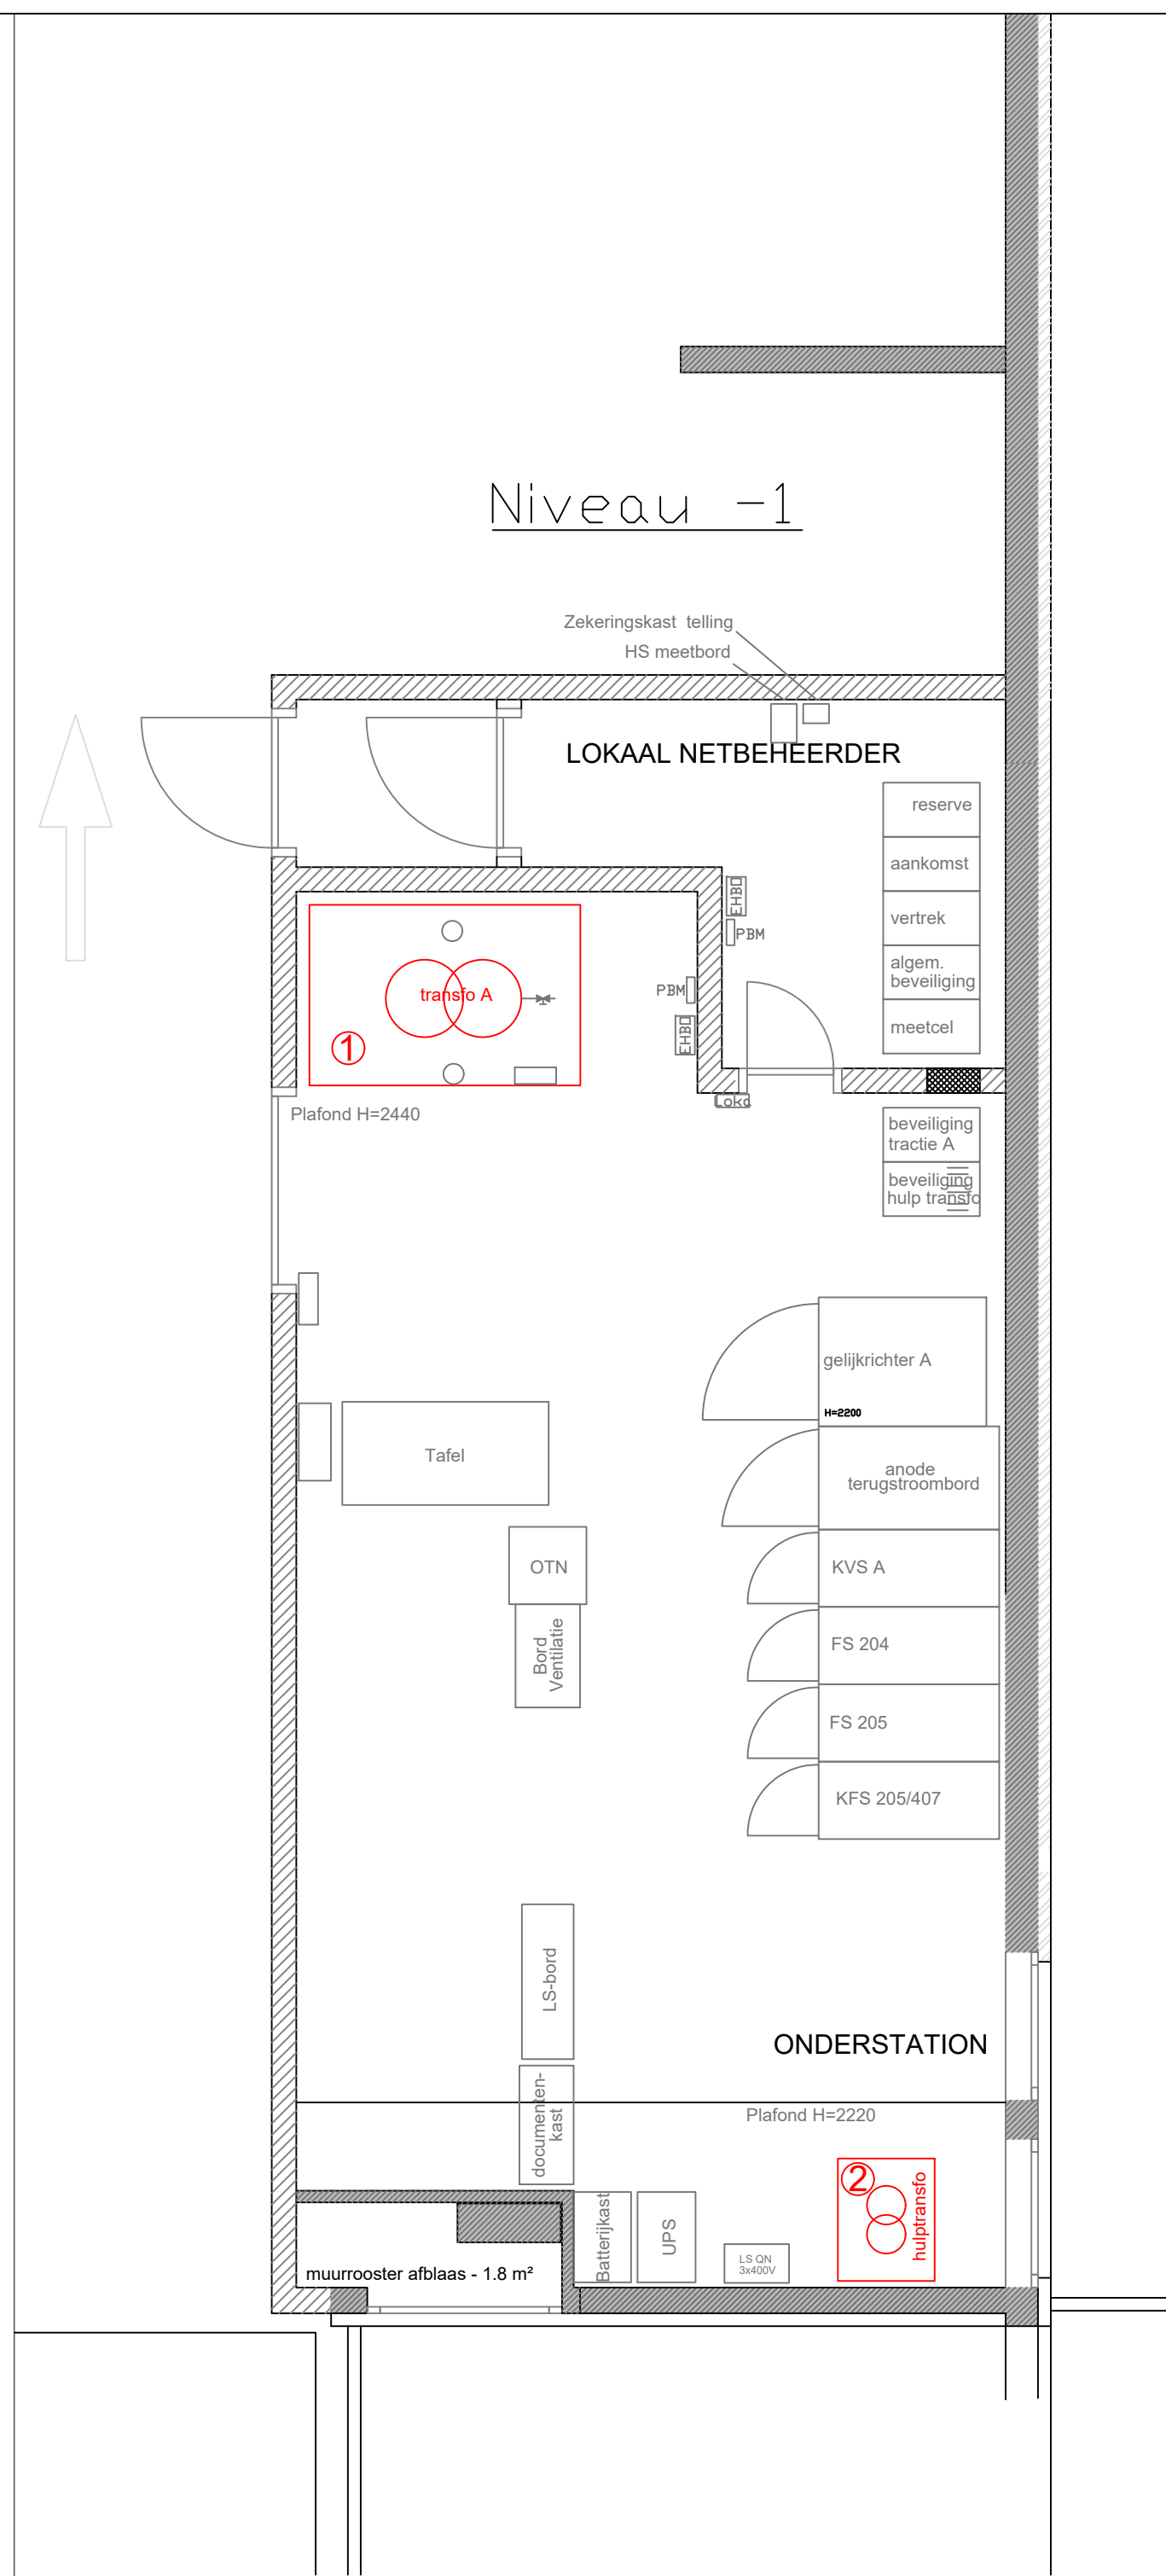

TOESTELLEN			
Nr. op plan	Toestel / Opslag	Vermogen	Rubriek nr.
1	Transformator	1.055 kVA	12.2.2'
2	Hulptransformator	50 kVA	12.2.1'

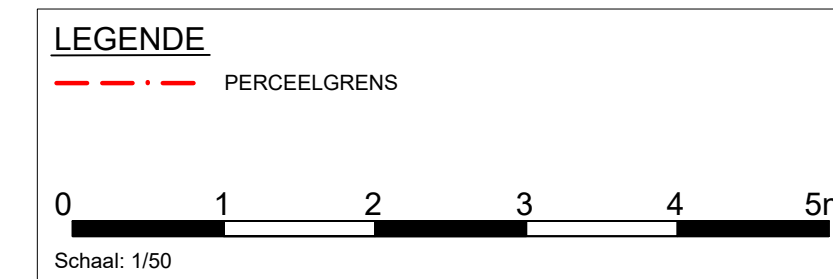

**VLAMSE VERVOERSMAATSCHAPPIJ**  
 De Lijn - BU Techniek  
 Motstraat 20 - 2800 Mechelen  
 WWW.DELIJN.BE

**TS 202 Martelaarslaan  
 Martelaarslaan 17  
 9000 Gent**

Omgevingsvergunningsaanvraag - deel MILIEU  
 Uitvoeringsplan

G				
F				
E				
D				
C				
B				
A				

IND.	DATUM	WIJZIGINGEN	GET.	I.O.V.	
Getekend	L. De Moor	Datum	15/01/2024	Formaat plan	A2 Buis
Nagezien		Plotdatum	15/01/2024	Schaal	1/50, 1/400
Goedgekeurd		PG-nr.		Dossiernr.	24_003
Vervangt plannr.		Dienst	Planning & Analyse	Bz. best. nr.	
Projectadres	Aannemer				

24\_003\_001