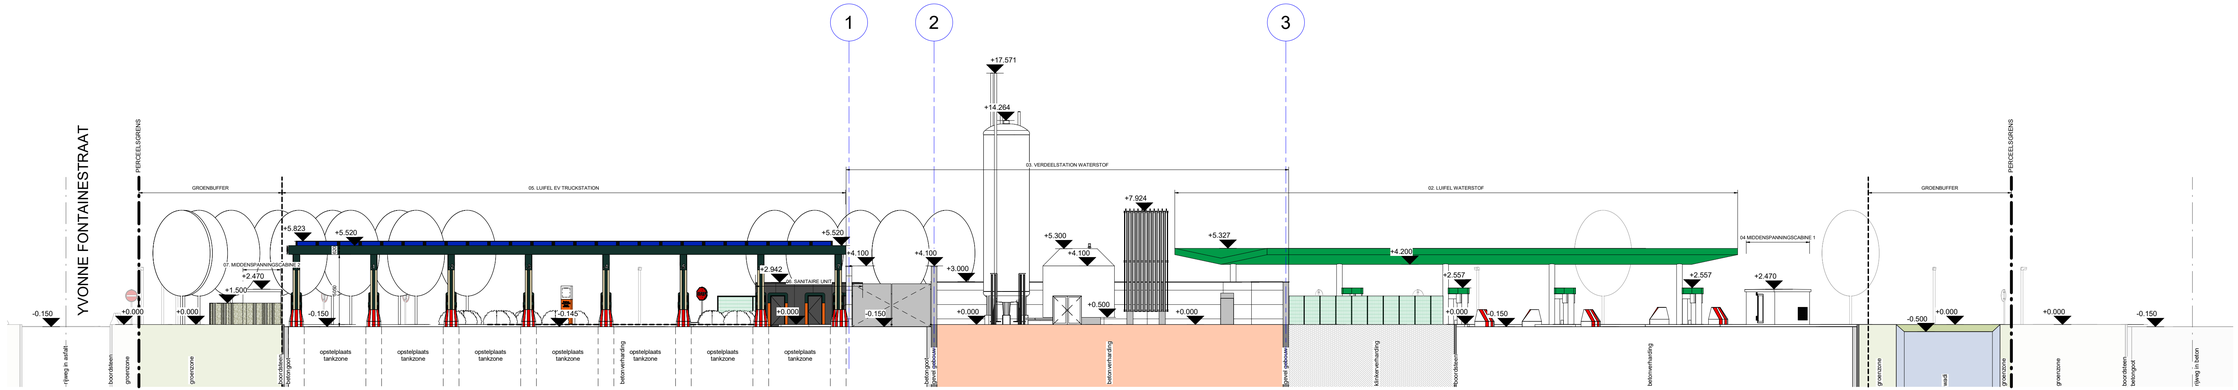

1 terreinprofiel nieuwe toestand

1 : 200

OMGEVINGSVERGUNNING

Project : GENT

SITE ID -

Ligging : Smalleheerweg 31
9041 GENT

Kadaster 17e afd. Sectie B, nrs. 853/B/2 deel + 961/R deel + 961/S deel

nord architecten
Lod. de Konincklaan, 262
B-2320 Hoogstraten
Tel.: +32 (0)3 314 22 00
Fax.: +32 (0)3 314 77 41

BA_bouwen van een verdeelstation voor waterstof & EV Truckstation met sanitaire unit_T_N_04_TERREINPROFIEL.pdf

Schaal	zoals aangeduid
Datum	14-04-2024
Ontwerp	OSP
Getekend	DDK

REVISIE