

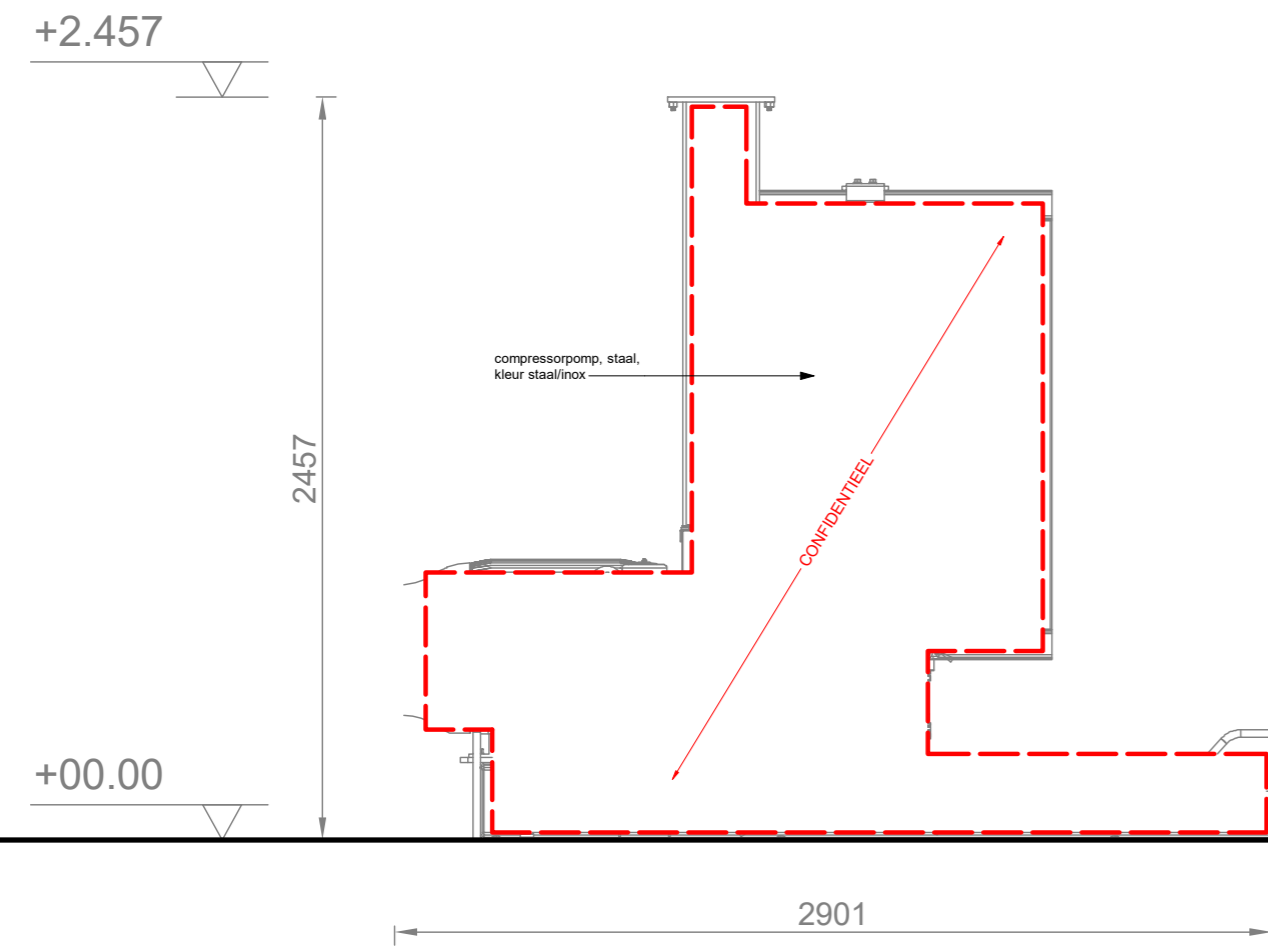
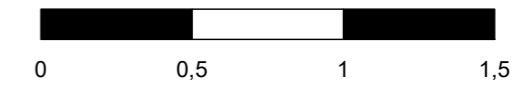


GRONDPLAN COMPRESSORPOMP

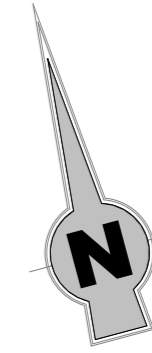

AANZICHT ZUID

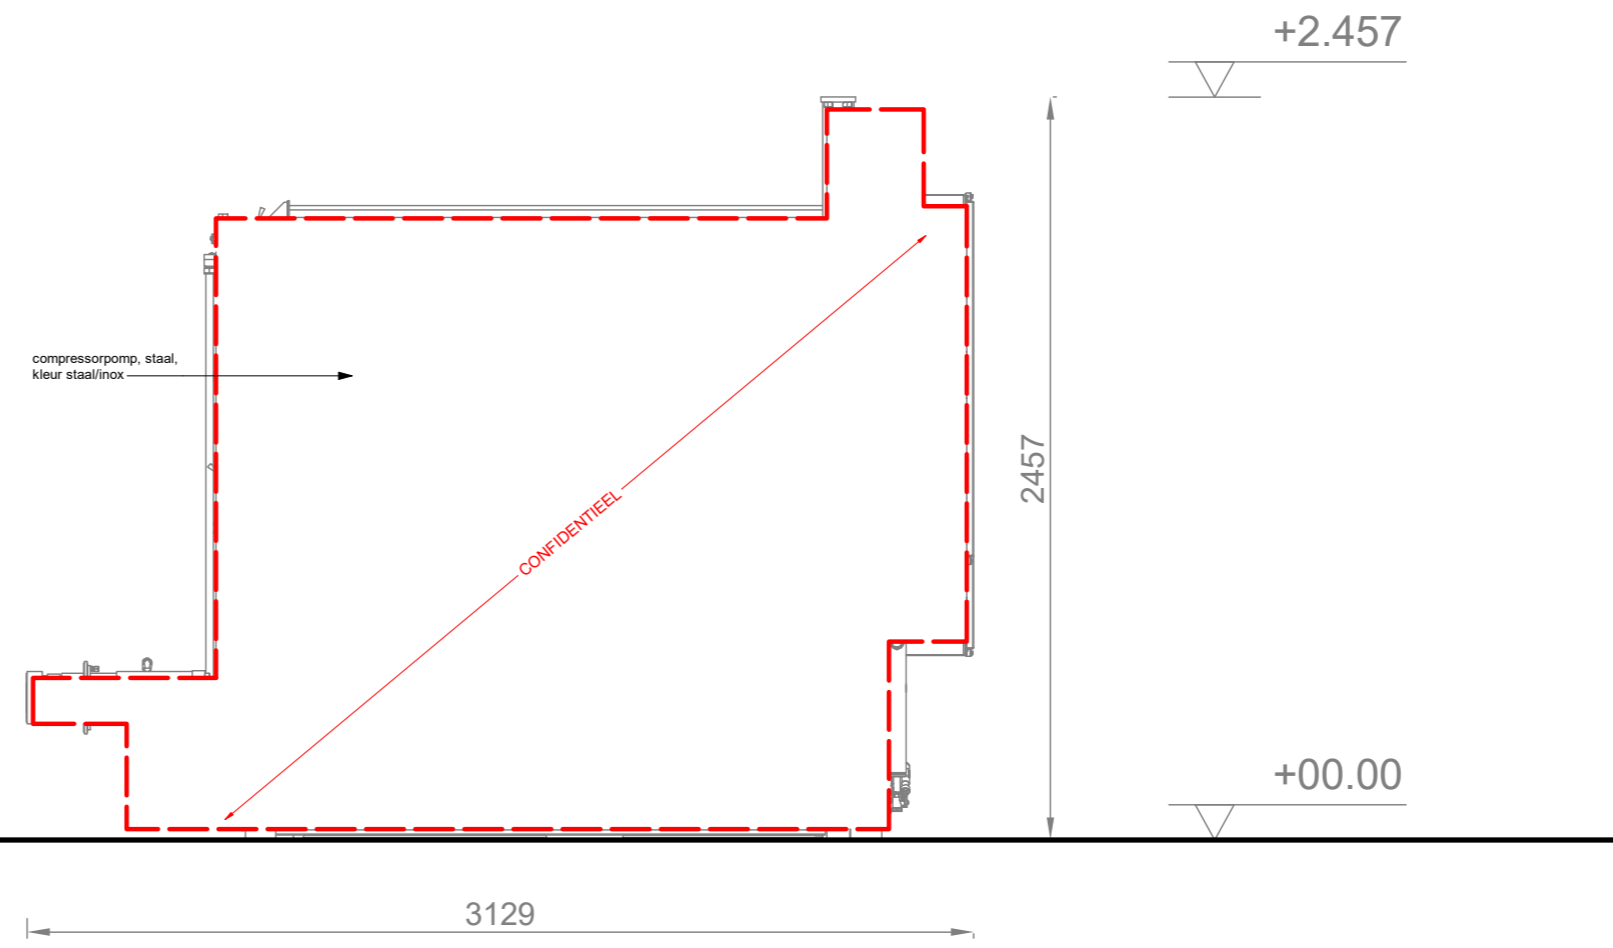

AANZICHT OOST

1 Constructietekening compressorpomp
1 : 25

OMGEVINGSVERGUNNING			
Project : GENT			
SITE ID		-	
Ligging :		Smalleheerweg 31 9041 GENT	
Kadaster	17e afd. Sectie B, nrs. 853/B/2 deel + 961/R deel + 961/S deel		
BA_constructie compressorpomp_C_N_01_Constructietekening.pdf		Schaal	zoals aangeduid
		Datum	14-04-2024
		Ontwerp	OSP
		Getekend	DDK
			REVISIE

n|ord
ARCHITECTEN
Lod. de Konincklaan, 262
B-2320 Hoogstraten
Tel.: +32 (0)3 314 22 00
Fax: +32 (0)3 314 77 41