



schaal 1/1000

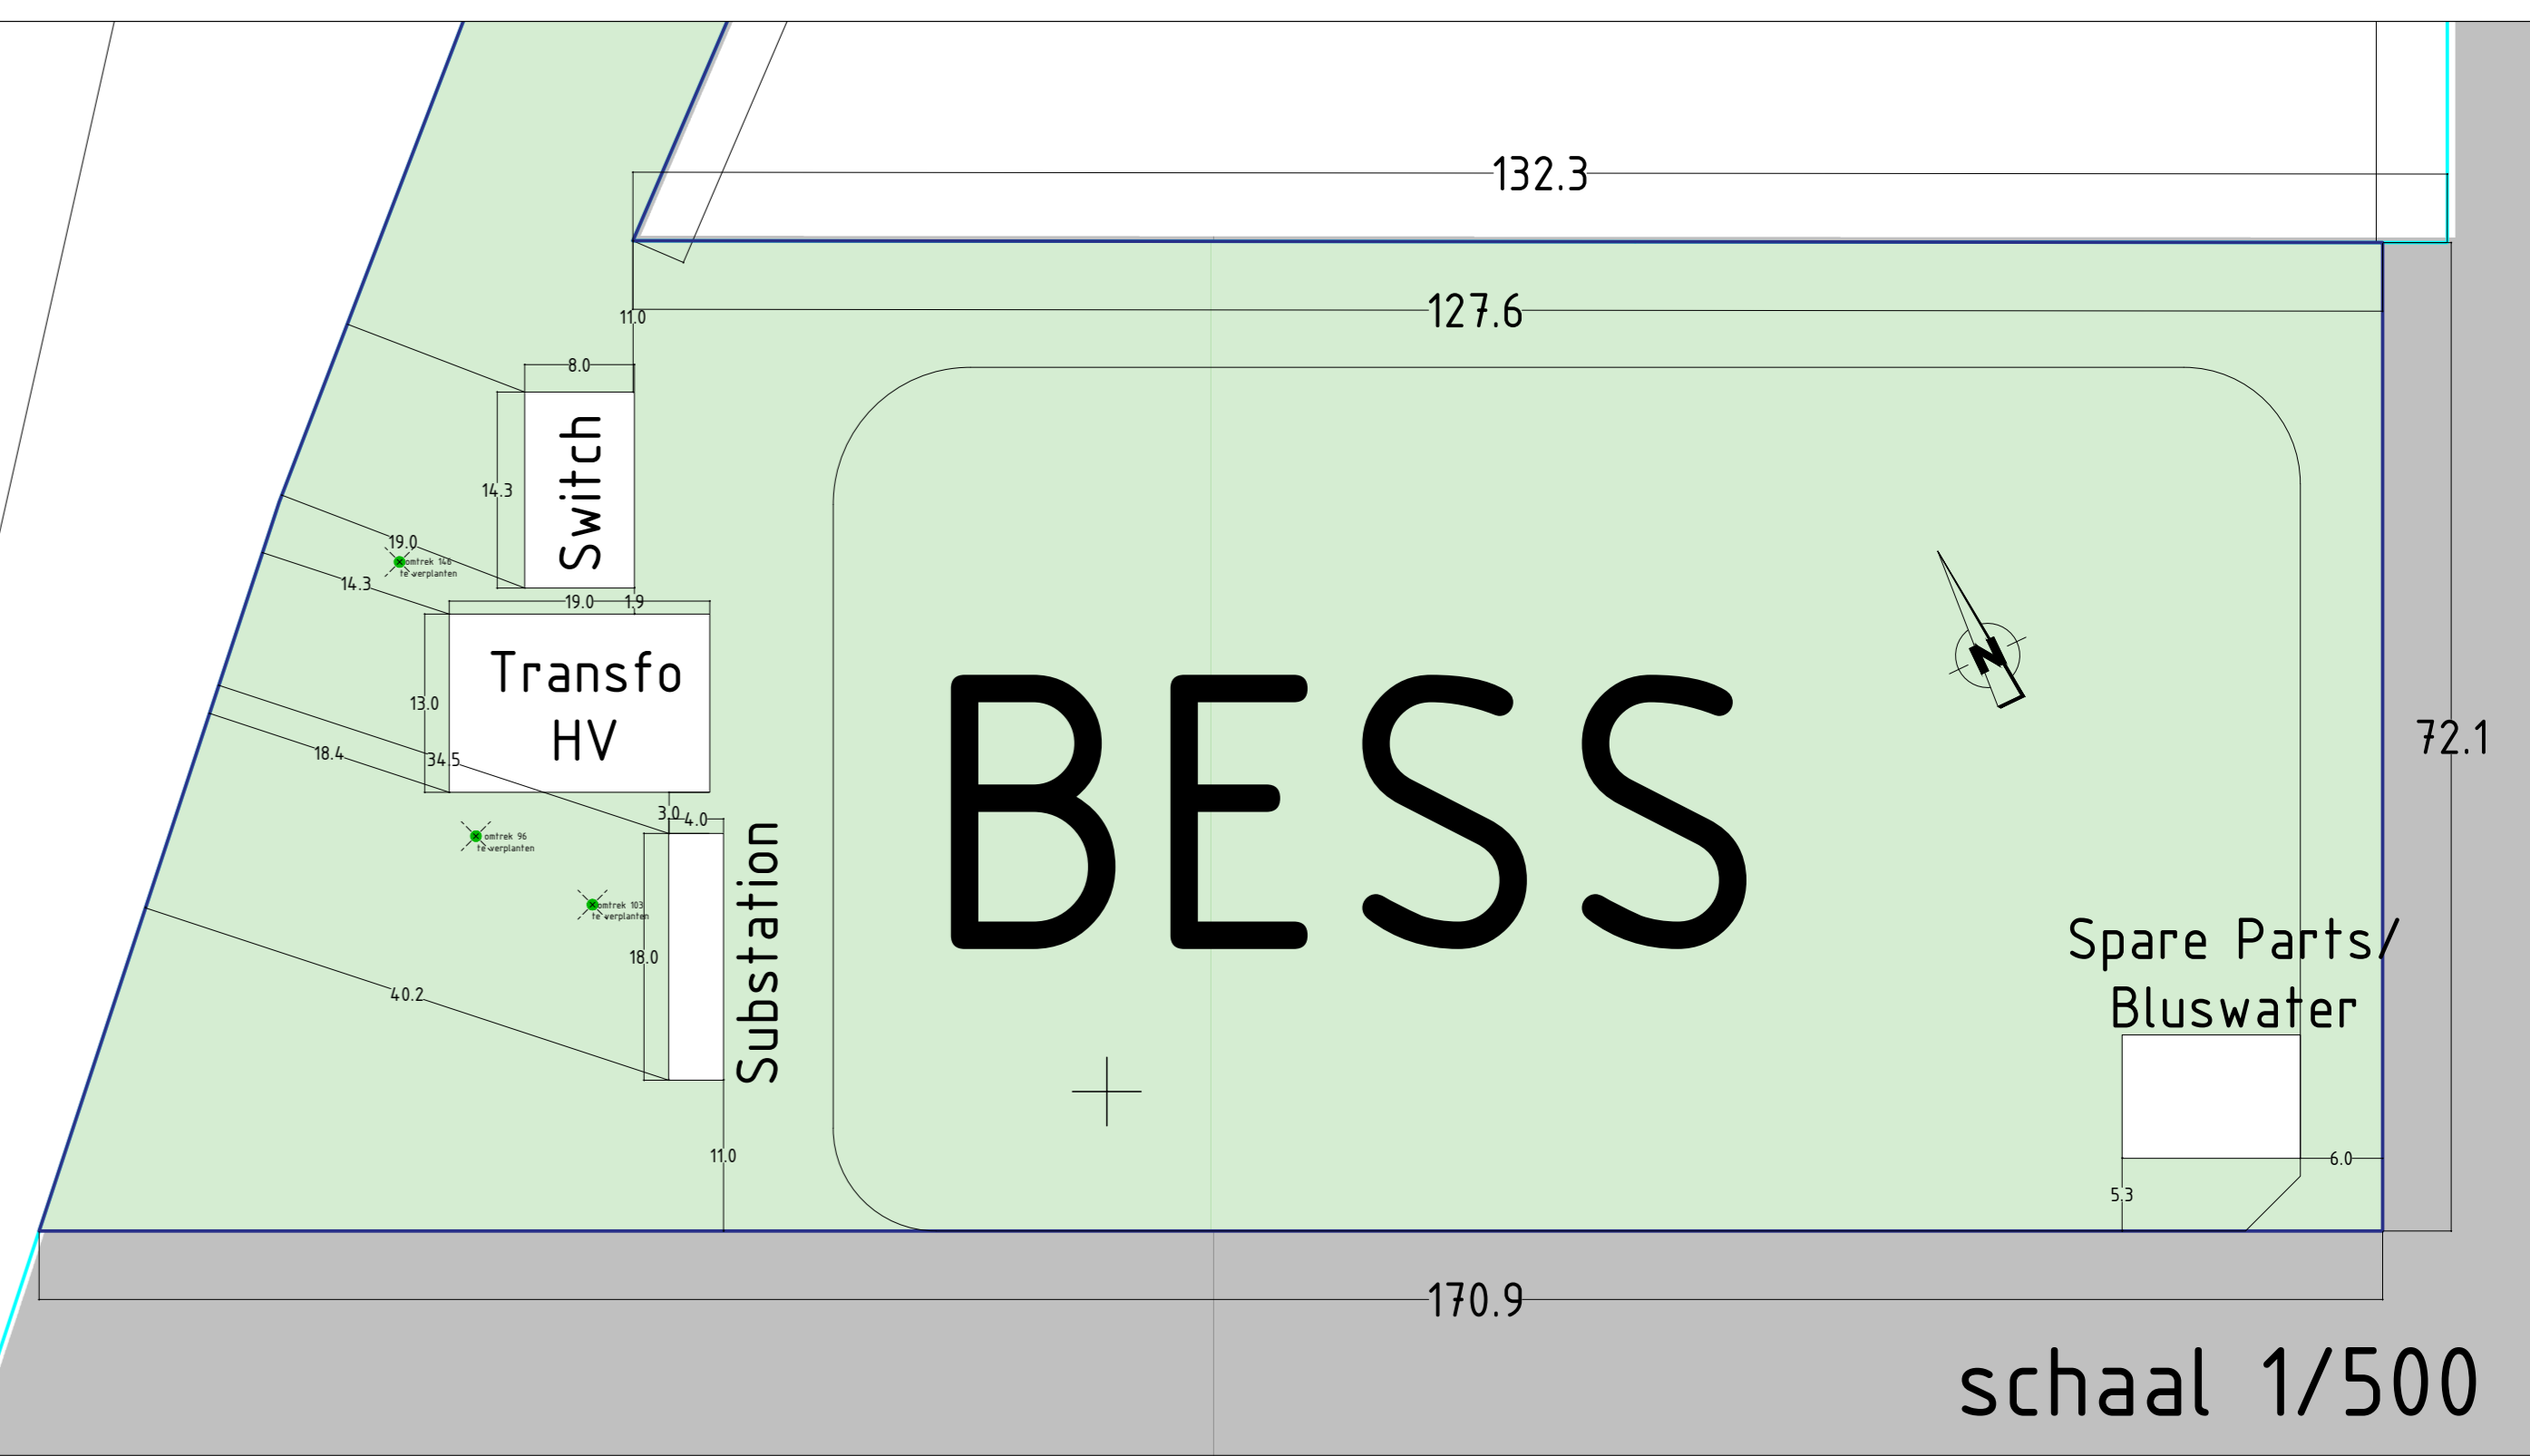

schaal 1/500

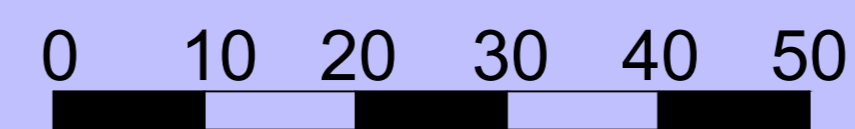

schaal 1/500

<b>PROJECT</b>		<b>BEVEEGING</b>	
Luminus - BESS - Site Ringvaart		AANVRAAG OMGEVINGSVERGUNNING	
<b>DOEL</b>		<b>PLANNING</b>	
82023-016		BA_SPBW_P_N_v0	
<b>SOORTEL</b>		<b>SCHAAL</b>	
WINDECO 2 nv Buitenring-Wondelgem 10 - 9000 Gent		1 / 500 1 / 1000	
<b>INPLANTINGSPLAN - overzicht nieuwe toestand</b>			
<b>ONTWERP</b>			
WINDECO 2 nv Koning Albert II laan 7, 1210 Sint-Joost-Ten-Node, vertegenwoordigd door: Dhr. Julien Doyard BTW BE 0794.54.9883			
<b>ARCHITECT</b>			
&steels by <b>stammarc</b> 18000 sr. arch. Patrik Steels <b>architect</b> Volmerenstraat 27 - 9000 Gent Tel: +32 475 36 99 90 btw BE 0894.478.471 patrik@steels.be stamnummer:			

