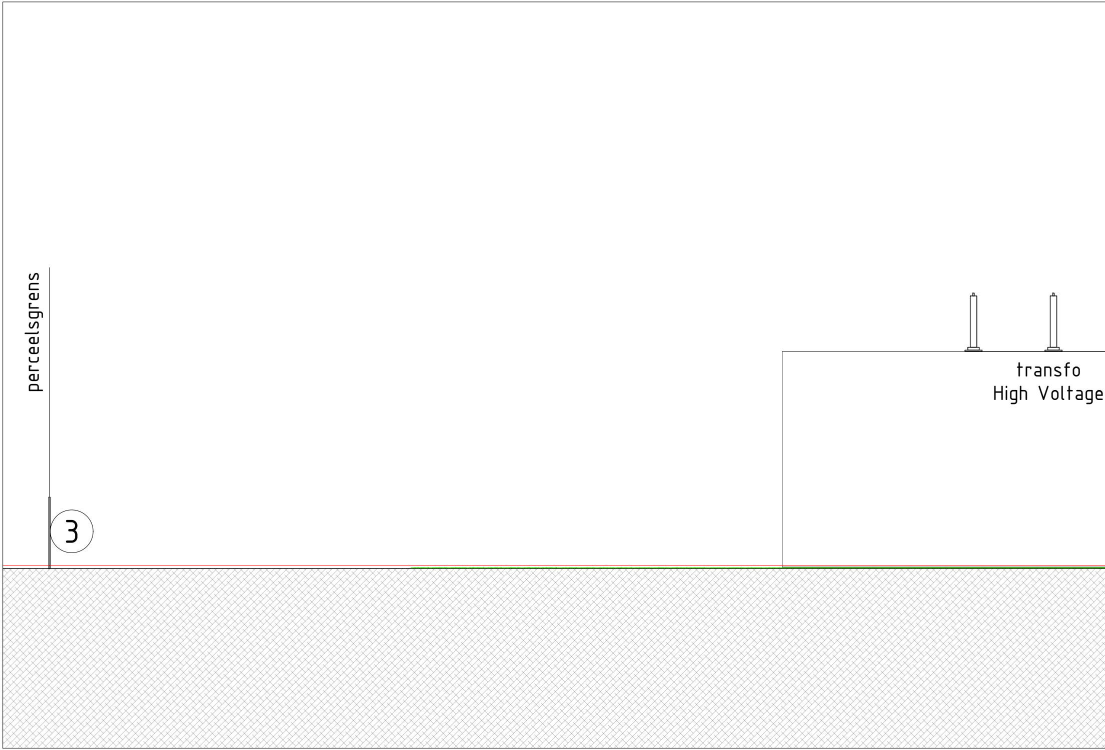
perceelsgrens
3
transfo
High Voltage

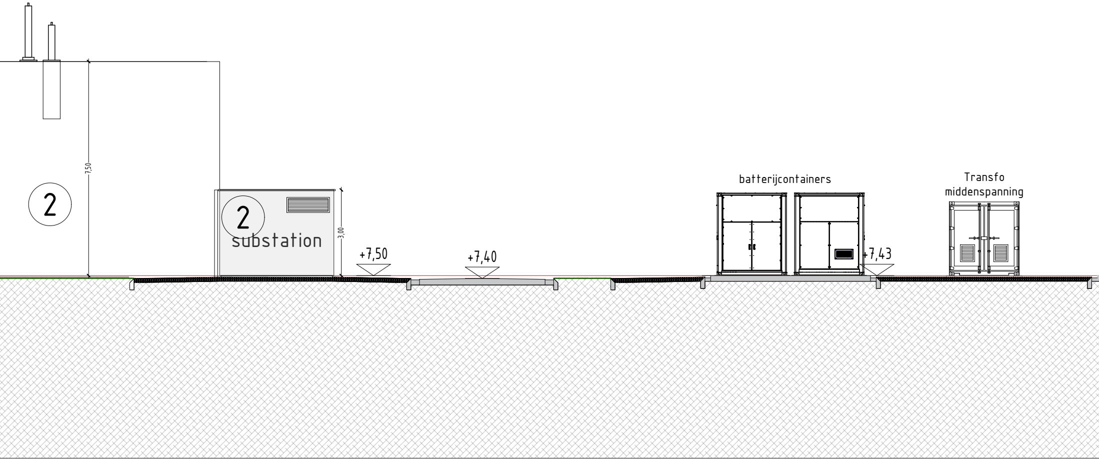
7,50
2
2
substation
3,00
+7,50
+7,40
batterijcontainers
+7,43
Transfo
middenspanning

BESS = Battery Energy Storage System

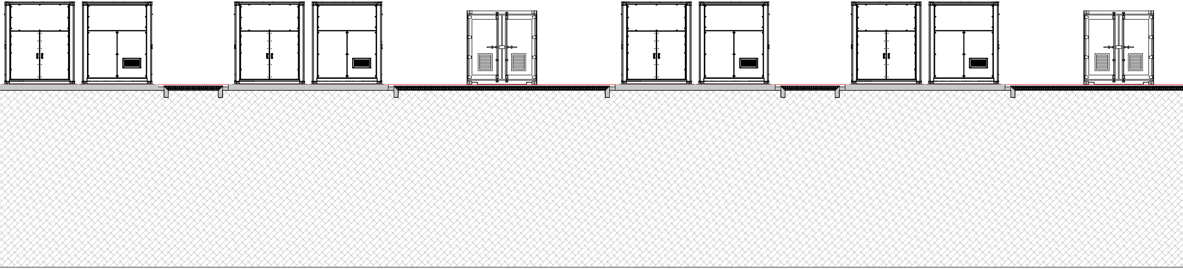

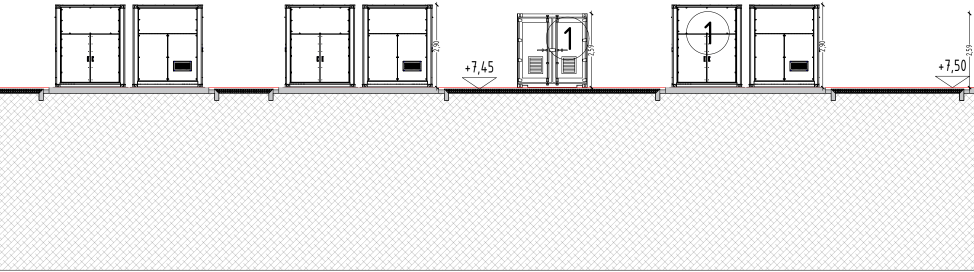
2,90
+7,45
1
2,59
1
2,90
+7,50
2,59

① container in staal - kleur wit

② betonpaneel - kleur grijs

③ hekwerk - donkergrijs

④ alu buitenschrijnwerk - kleur muisgrijs

⑤ Kakemono - 3x - kleur wit

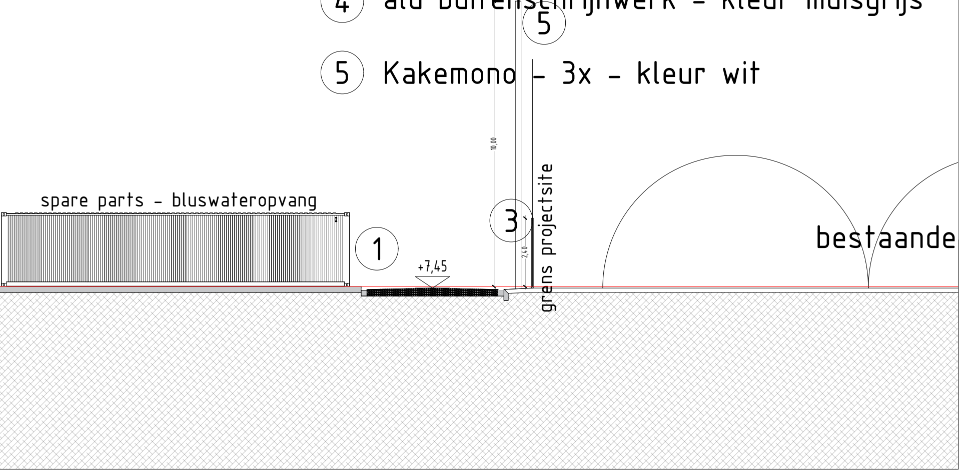
spare parts - bluswateropvang
1
+7,45
10,00
3
5
2,40
grens projectsite
bestaande

PROJECT

Luminus - BESS - Site Ringvaart

BETREFT

AANVRAAG OMGEVINGSVERGUNNING

DOSSIER

&2023-016

PLANNUMMER

BA_BESS_G_N_ZUID

BOUWPLAATS

WINDCO 2 nv
Buitenring-Wondelgem 10 - 9000 Gent

SCHAAL

1 / 100
1 / 1000

INHOUD

BESS = Battery Energy Storage System
GEVEL aanzicht Zuid
nieuwe toestand

BOUWHEER

WINDCO 2 nv
Koning Albert II laan 7, 1210 Sint-Joost-ten-Node,
vertegenwoordigd door Dhr. Julien Doyard
BTW BE 0794.547.883

ARCHITECT

&steels bv (stamnummer B100091)
ir. arch. Patrik Steels (stamnummer A101237)
Volmolenstraat 27 - 9000 Gent
tel. +32 475 38 79 90
btw BE 0894 478 471
patrik@ensteels.be
stamnummer:

&steels
duurzame architecturale projecten