


- ① container in staal - kleur wit
- ② betonpaneel - kleur grijs
- ③ hekwerk - kleur donkergrijs
- ④ alu buitenschrijnwerk - kleur muisgrijs
- ⑤ Kakemono - 3x - kleur wit

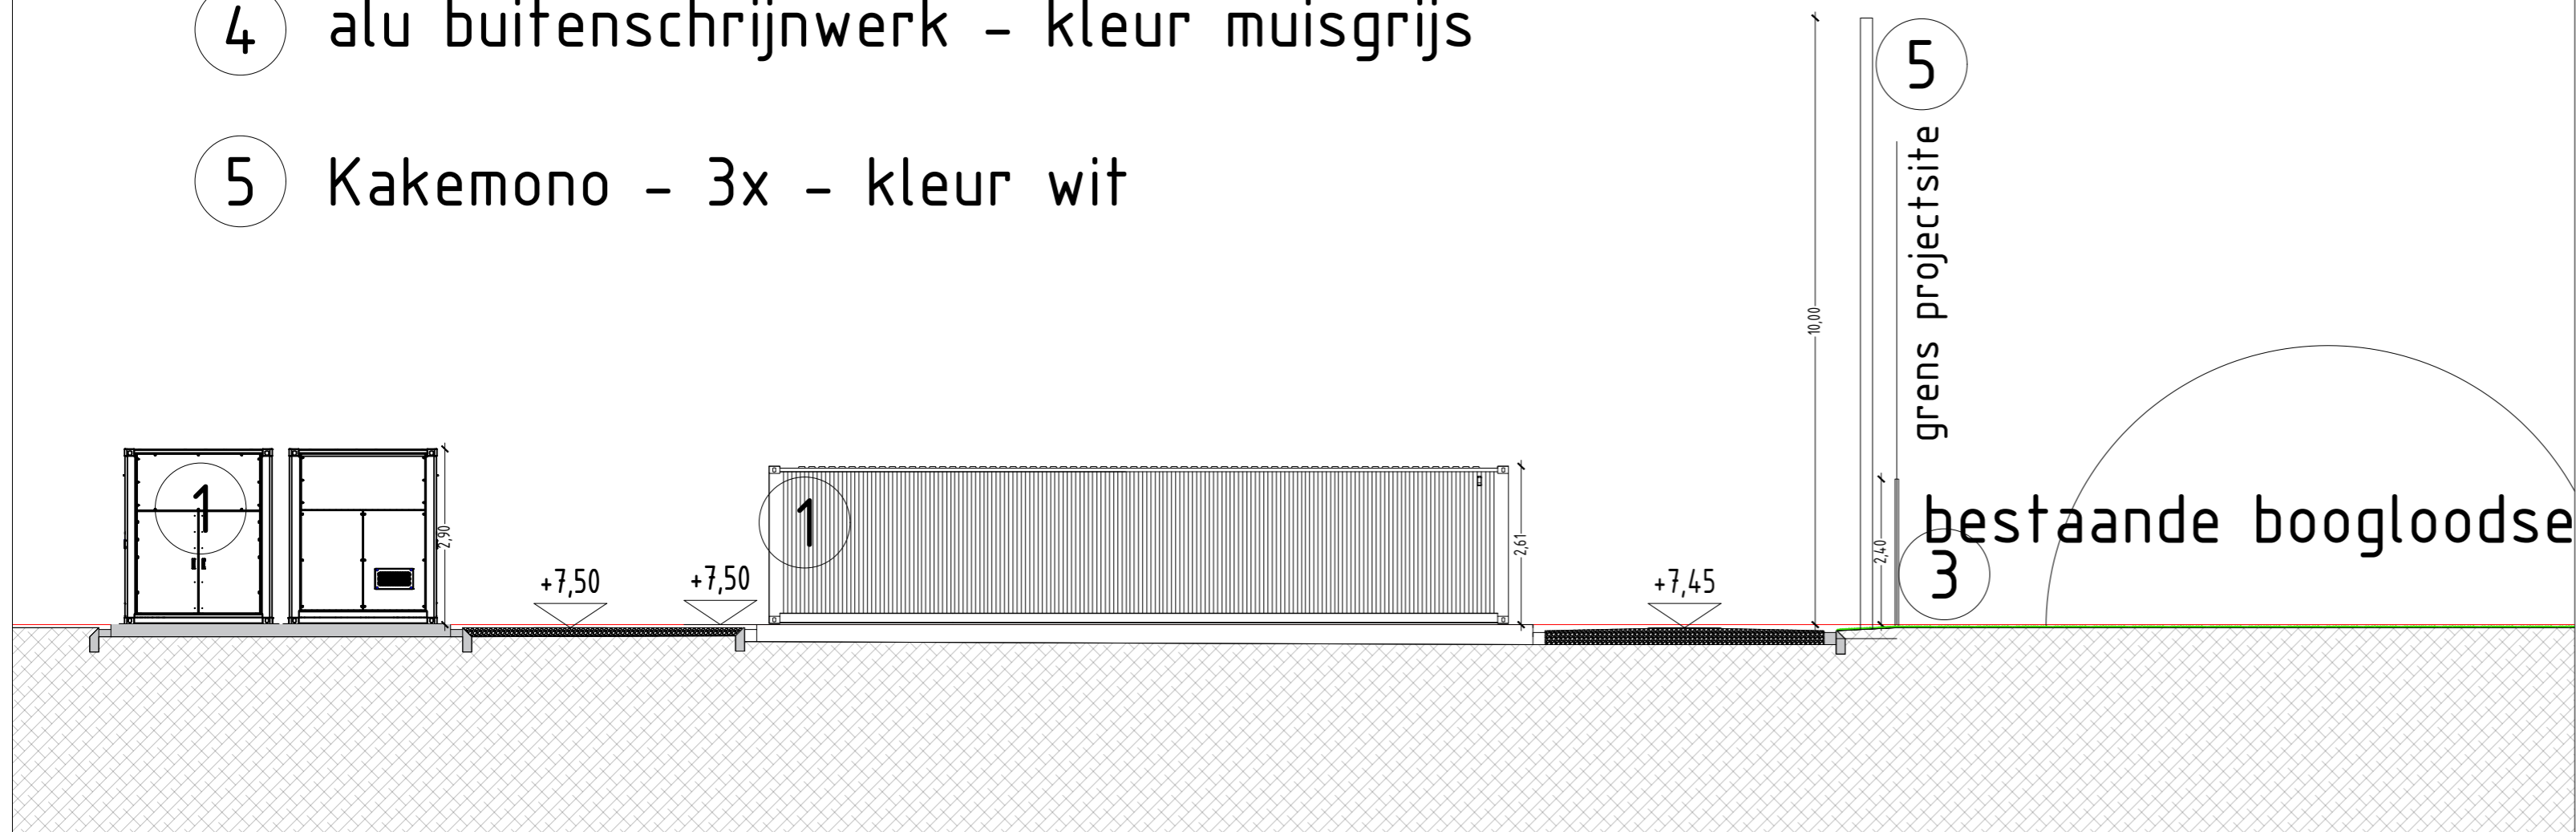

Gevel Zuid - Spare Parts & Bluswateropvang

PROJECT
Luminus - BESS - Site Ringvaart

BETREFT
AANVRAAG OMGEVINGSVERGUNNING

DOSSIER
&2023-016

PLANNUMMER
BA_SPBW_G_N_Zuid

BOUWPLAATS
WINDCO 2 nv
Buitenring-Wondelgem 10 - 9000 Gent

SCHAAL
1 / 50
1 / 1000

INHOUD
Gevel Zuid
Spare Parts en Bluswater = SPBW
nieuwe toestand

BOUWHEER
WINDCO 2 nv
Koning Albert II laan 7, 1210 Sint-Joost-ten-Node,
vertegenwoordigd door Dhr. Julien Doyard
BTW BE 0794.547.883

ARCHITECT
&steels bv (stamnummer B100091)
ir. arch. Patrik Steels (stamnummer A101237)
Volmolenstraat 27 - 9000 Gent
tel. +32 475 38 79 90
btw BE 0894 478 471
patrik@ensteels.be

&steels
duurzame architecturale projecten