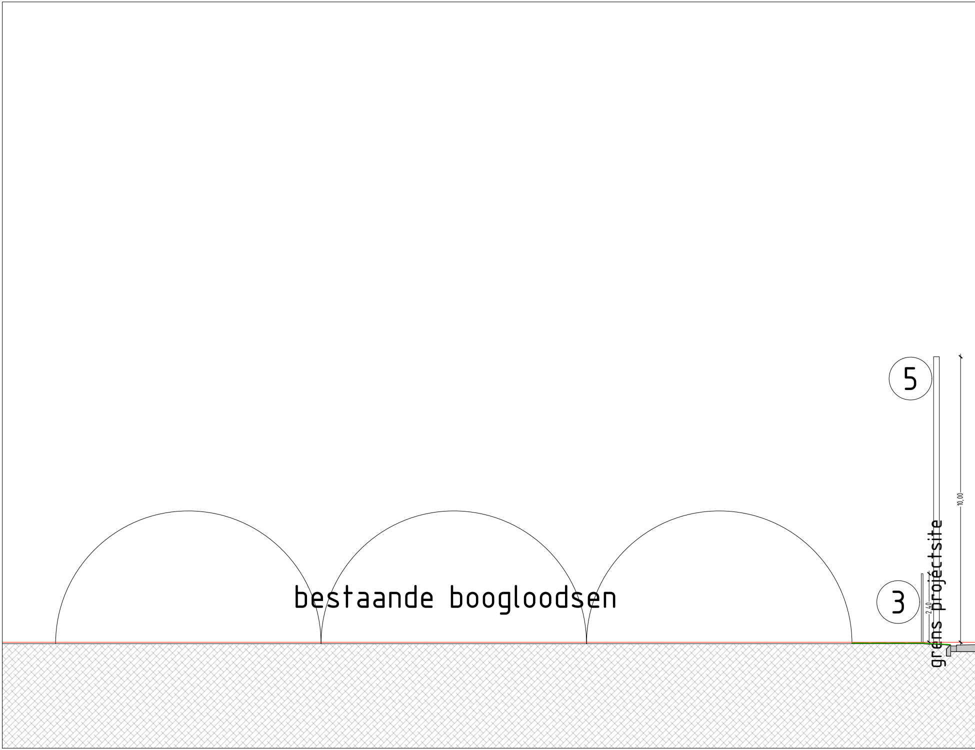
5
bestaande boogloodsen
3
2,40
grens projéctsite
10,00

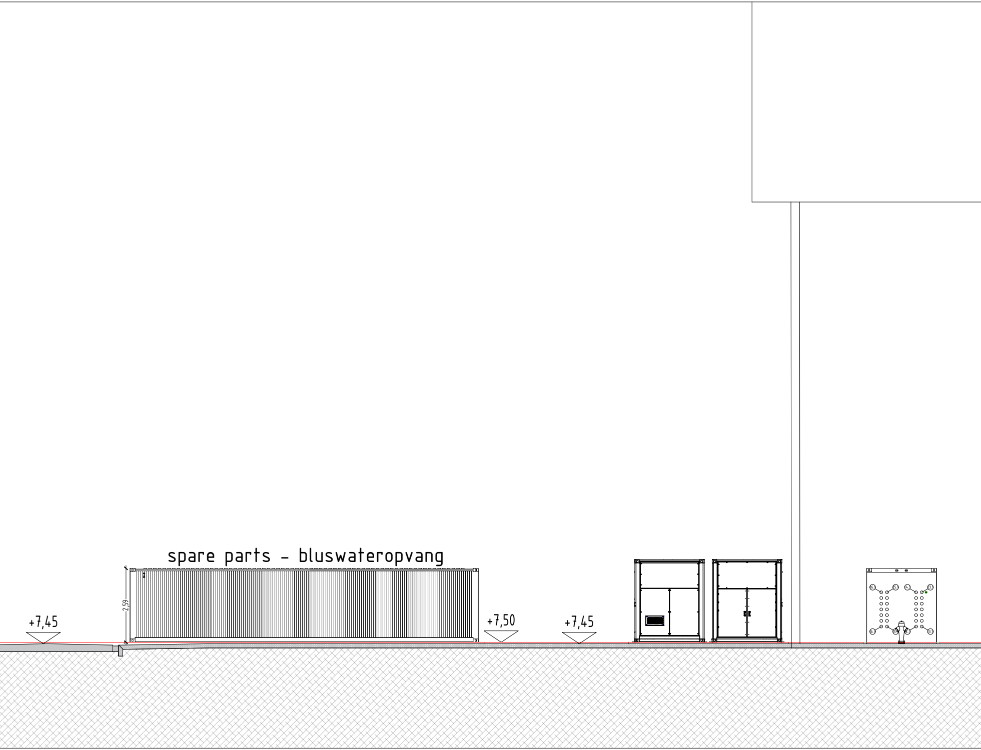
spare parts - bluswateropvang
2,59
+7,45
+7,50
+7,45

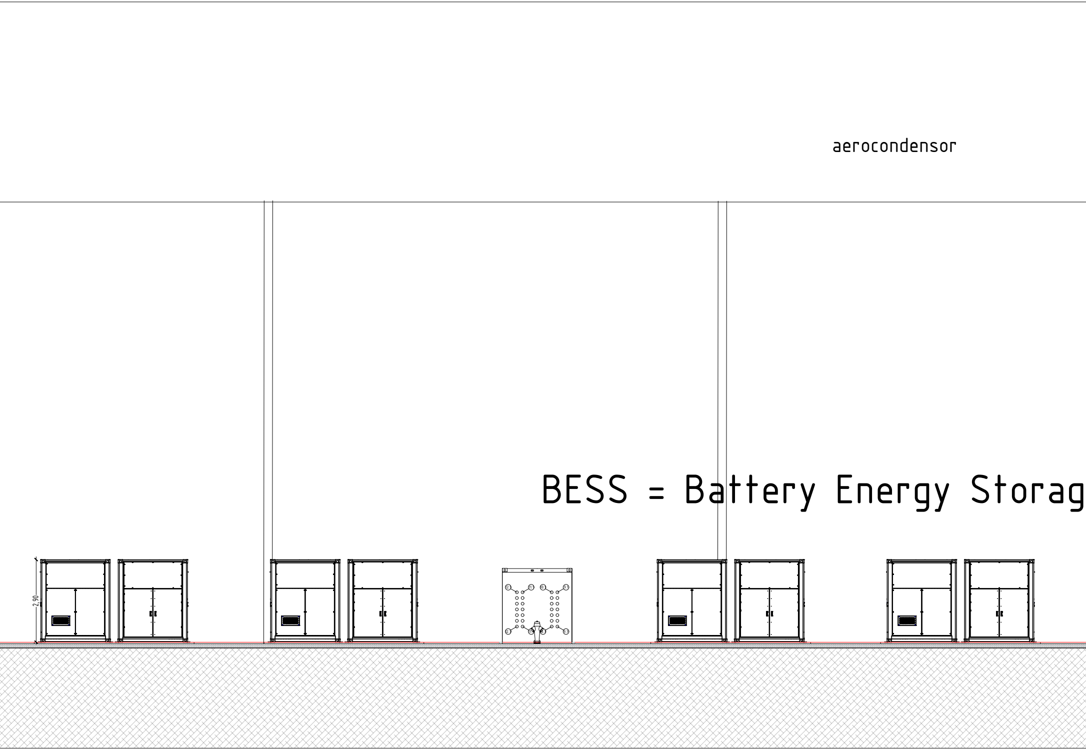
aerocondensor
BESS = Battery Energy Storag
2,90

e System

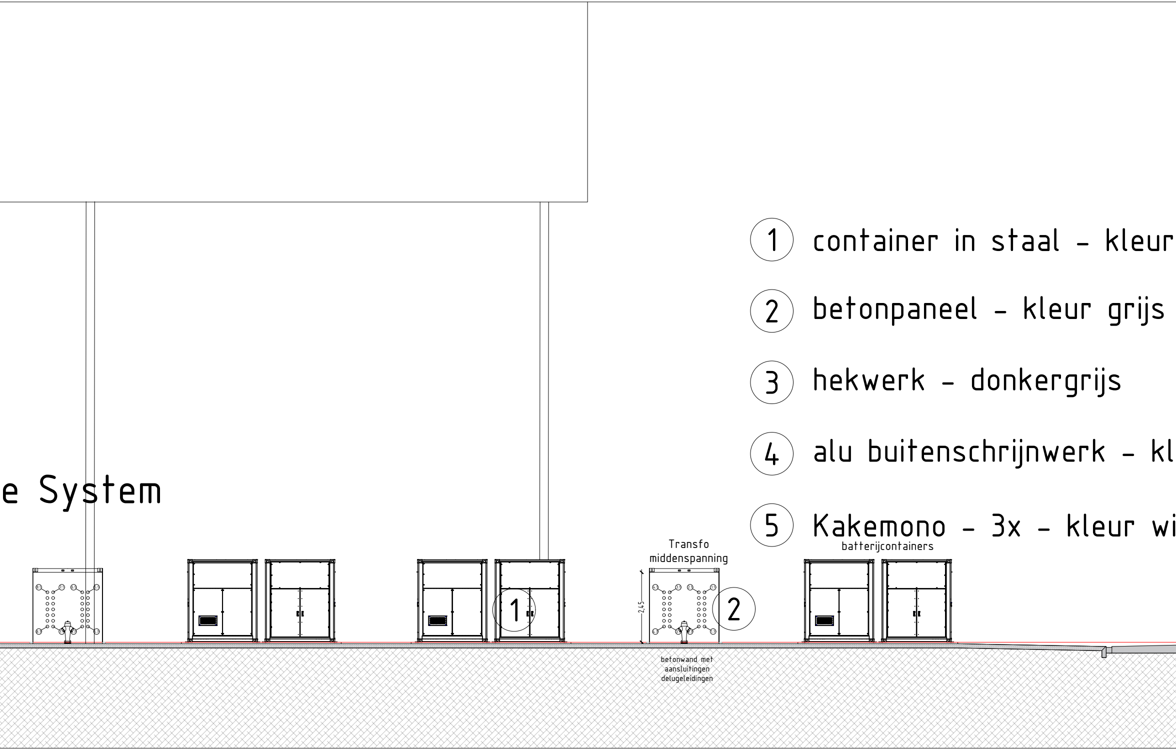
Transfo
middenspanning
batterijcontainers
2,45
1
2
betonwand met
aansluitingen
delugeleidingen

① container in staal - kleur

② betonpaneel - kleur grijs

③ hekwerk - donkergrijs

④ alu buitenschrijnwerk - kl

⑤ Kakemono - 3x - kleur wi

wit

eur muisgrijs

t

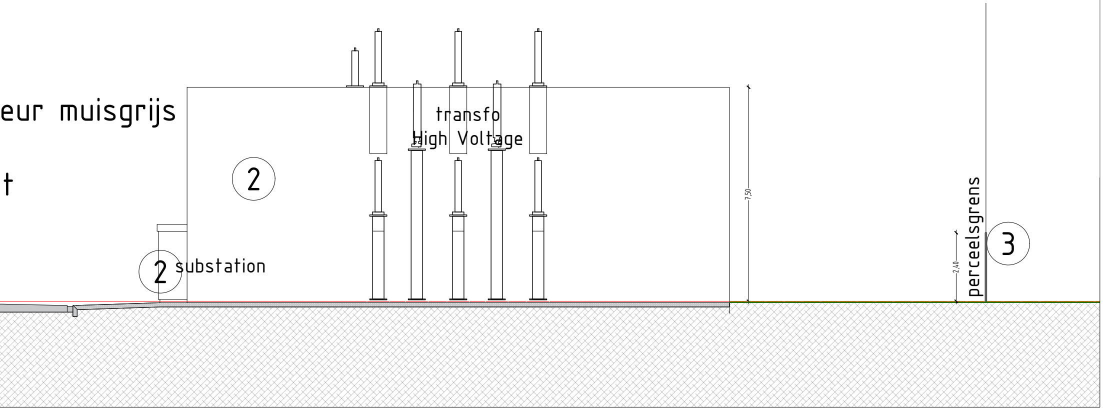
transfo
High Voltage
2
2
substation
7,50
2,40
perceelsgrens
3

PROJECT

Luminus - BESS - Site Ringvaart

BETREFT

AANVRAAG OMGEVINGSVERGUNNING

DOSSIER

&2023-016

PLANNUMMER

BA_BESS_G_N_NOORD

BOUWPLAATS

WINDCO 2 nv
Buitenring-Wondelgem 10 - 9000 Gent

SCHAAL

1 / 100
1 / 1000

INHOUD

BESS = Battery Energy Storage System
GEVEL aanzicht Noord
nieuwe toestand

BOUWHEER

WINDCO 2 nv
Koning Albert II laan 7, 1210 Sint-Joost-ten-Node,
vertegenwoordigd door Dhr. Julien Doyard
BTW BE 0794.547.883

ARCHITECT

&steels bv (stamnummer B100091)
ir. arch. Patrik Steels (stamnummer A101237)
Volmolenstraat 27 - 9000 Gent
tel. +32 475 38 79 90
btw BE 0894 478 471
patrik@ensteels.be
stamnummer:

&steels
duurzame architecturale projecten