


1 container in staal - kleur wit

2 betonpaneel - kleur grijs

3 hekwerk - kleur donkergrijs

4 alu buitenschrijnwerk - kleur muisgrijs

5 Kakemono - 3x - kleur wit

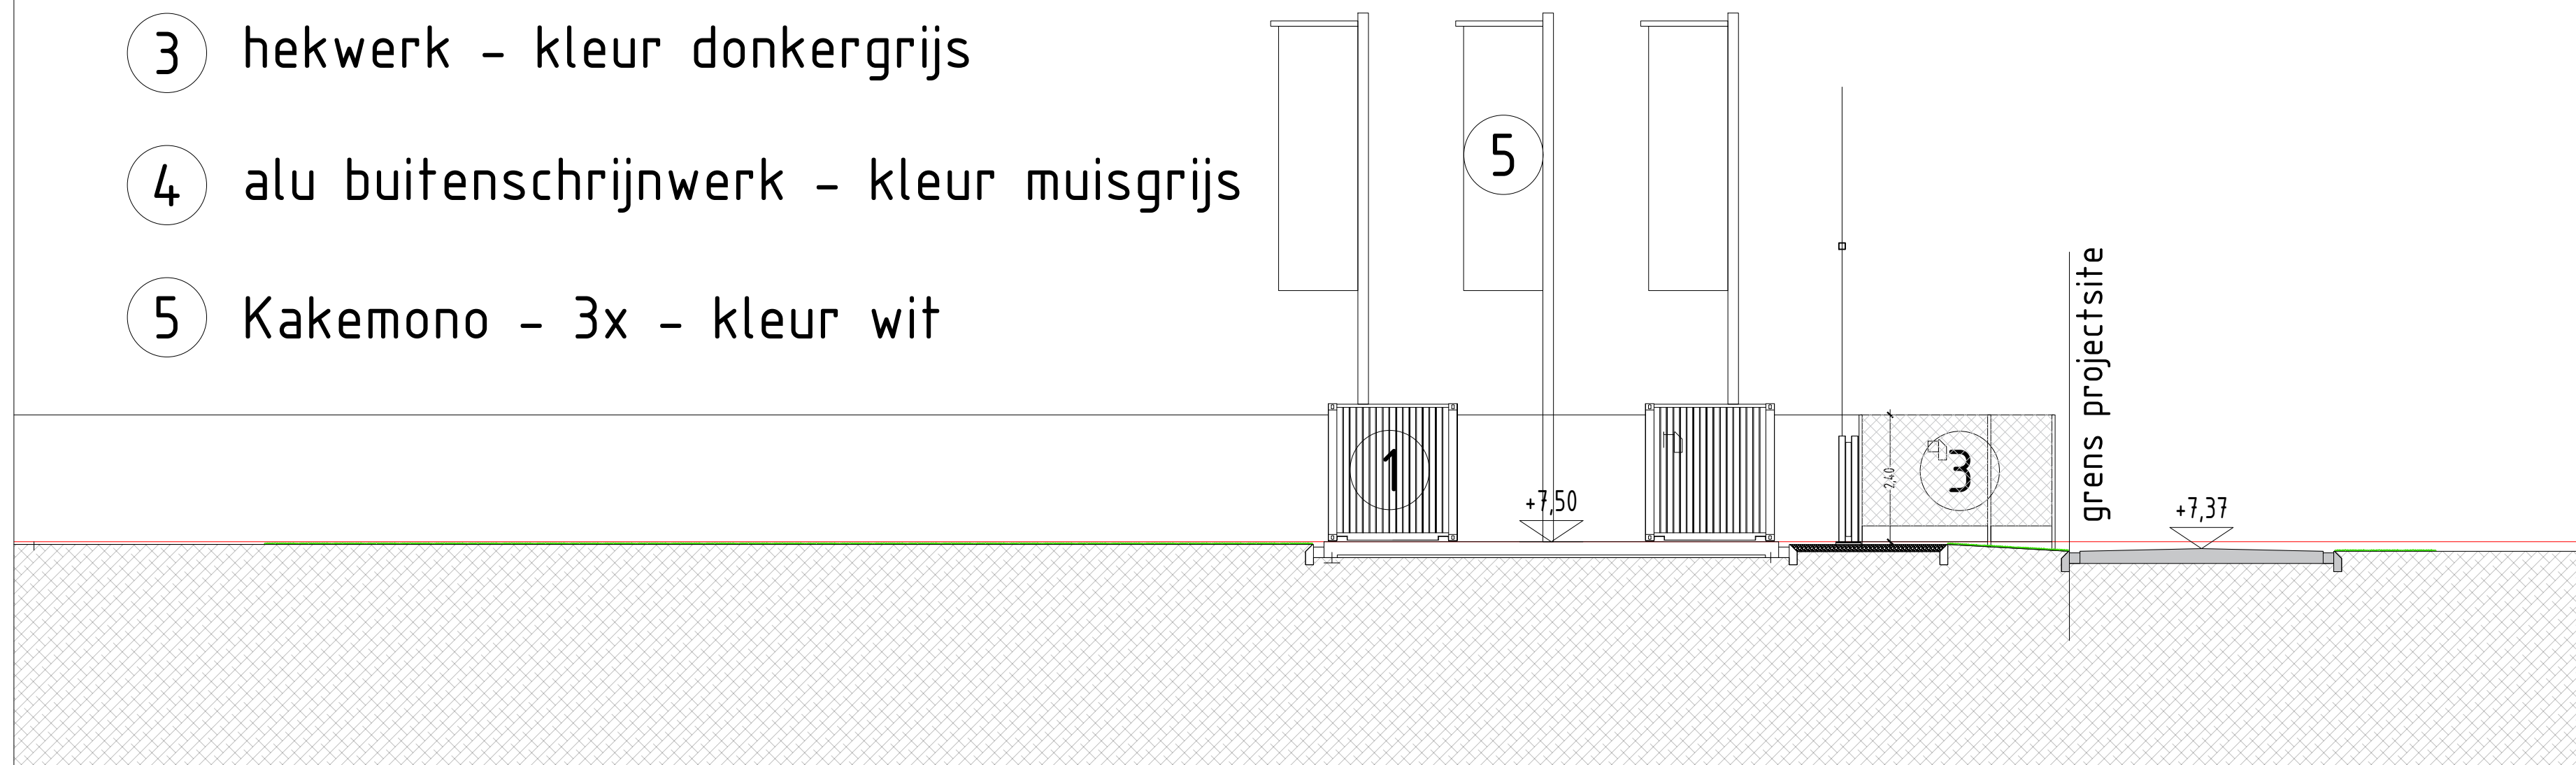

Gevel West - Spare Parts & Bluswateropvang

| | | | |
|------------|--|------------|------------------------------|
| PROJECT | Luminus - BESS - Site Ringvaart | BETREFT | AANVRAAG OMGEVINGSVERGUNNING |
| DOSSIER | &2023-016 | PLANNUMMER | BA_SPBW_G_N_West |
| BOUWPLAATS | WINDCO 2 nv Buitenring-Wondelgem 10 - 9000 Gent | SCHAAL | 1 / 50 1 / 1000 |
| INHOUD | Gevel West Spare Parts en Bluswater = SPBW nieuwe toestand | | |
| BOUWHEER | WINDCO 2 nv Koning Albert II laan 7, 1210 Sint-Joost-ten-Node, vertegenwoordigd door Dhr. Julien Doyard BTW BE 0794.547.883 | | |
| ARCHITECT | &steels bv (stamnummer B100091) ir. arch. Patrik Steels (stamnummer A101237) Volmolenstraat 27 - 9000 Gent tel. +32 475 38 79 90 btw BE 0894.478.471 patrik@ensteels.be | | |

&steels

duurzame architecturale projecten