

LEGENDE


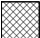



AFKORTINGEN

BESS	Battery energie storage system
SPBW	Spare parts en bluswateropvang
SUB	Substation
TF	Transfo High Voltage




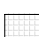



INPLANTINGSPLAN

	Nieuwe constructie		Bestaande constructie		
	Weidegrassen en niet diepwortelende struiken		Stuikgewassen		Waterpartij
	Groenmassief		Zone voor uitbreiding groenmassief		Los grint - waterdoorlatend

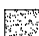

PLAN VERHARDINGEN

	opvang hemelwater		waterdoorlatende wegenis - nidagravel
	opvang industrieel afvalwater		gras/groenaanplanting
	waterdoorlatende steenslagverharding		








GEVELMATERIALEN

	① container in staal - kleur wit		③ hekwerk - kleur donkergrijs		⑤ Kakemono - 3x - kleur wit
	② betonpaneel - kleur grijs		④ alu buitenschrijnwerk - kleur muisgrijs		
	Gebouw (doorgesneden)		Aarde (maaiveld)		

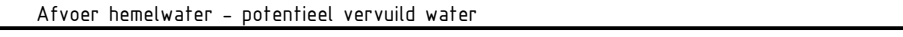
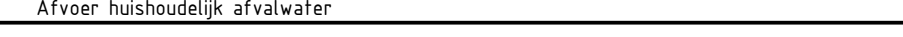
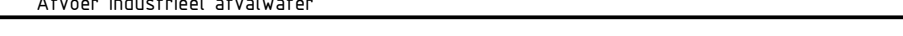
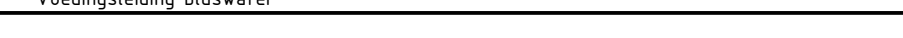

MATERIALEN IN GRONDPLANNEN

	Beton		Gebouw (doorgesneden)		Betontegels
	Gras		Betonsteen		

MATERIALEN IN DOORSNEDES

	Beton		Gebouw (doorgesneden)		Betonsteen (aanzicht)
	Aarde (maaiveld)		Betonsteen		Water
	Isolatie				

ONDERGRONDSE LEIDINGEN

	Afvoer hemelwater - potentieel vervuild water
	Afvoer huishoudelijk afvalwater
	Afvoer industrieel afvalwater
	Voedingsleiding bluswater
	Bronbemaling (eventueel)

&steels

duurzame architecturale projecten

PROJECT

&2020-001
WINDCO 2 - BESS - site Ringvaart

BOUWHEER

WINDCO 2 nv
vertegenwoordigd door Dhr. Julien Boyard

BOUWPLAATS

Buitenring-Wondelgem 10, 9000 Gent

BETREFT

Aanvraag Omgevingsvergunning
LEGENDE - nieuwe toestand

PLANNUMMER

BA_BEES_L_N_1 - schaal 1/100

VERSIE

versie 01: 22/04/2024

ARCHITECT

&steels bv (B 100091)
ir. arch. Patrik Steels (A 101237)
Volmolenstraat 27 - 9000 Gent
tel. +32 475 38 79 90
btw BE 0894 478 471
patrik@ensteels.be