



schaal 1/1000

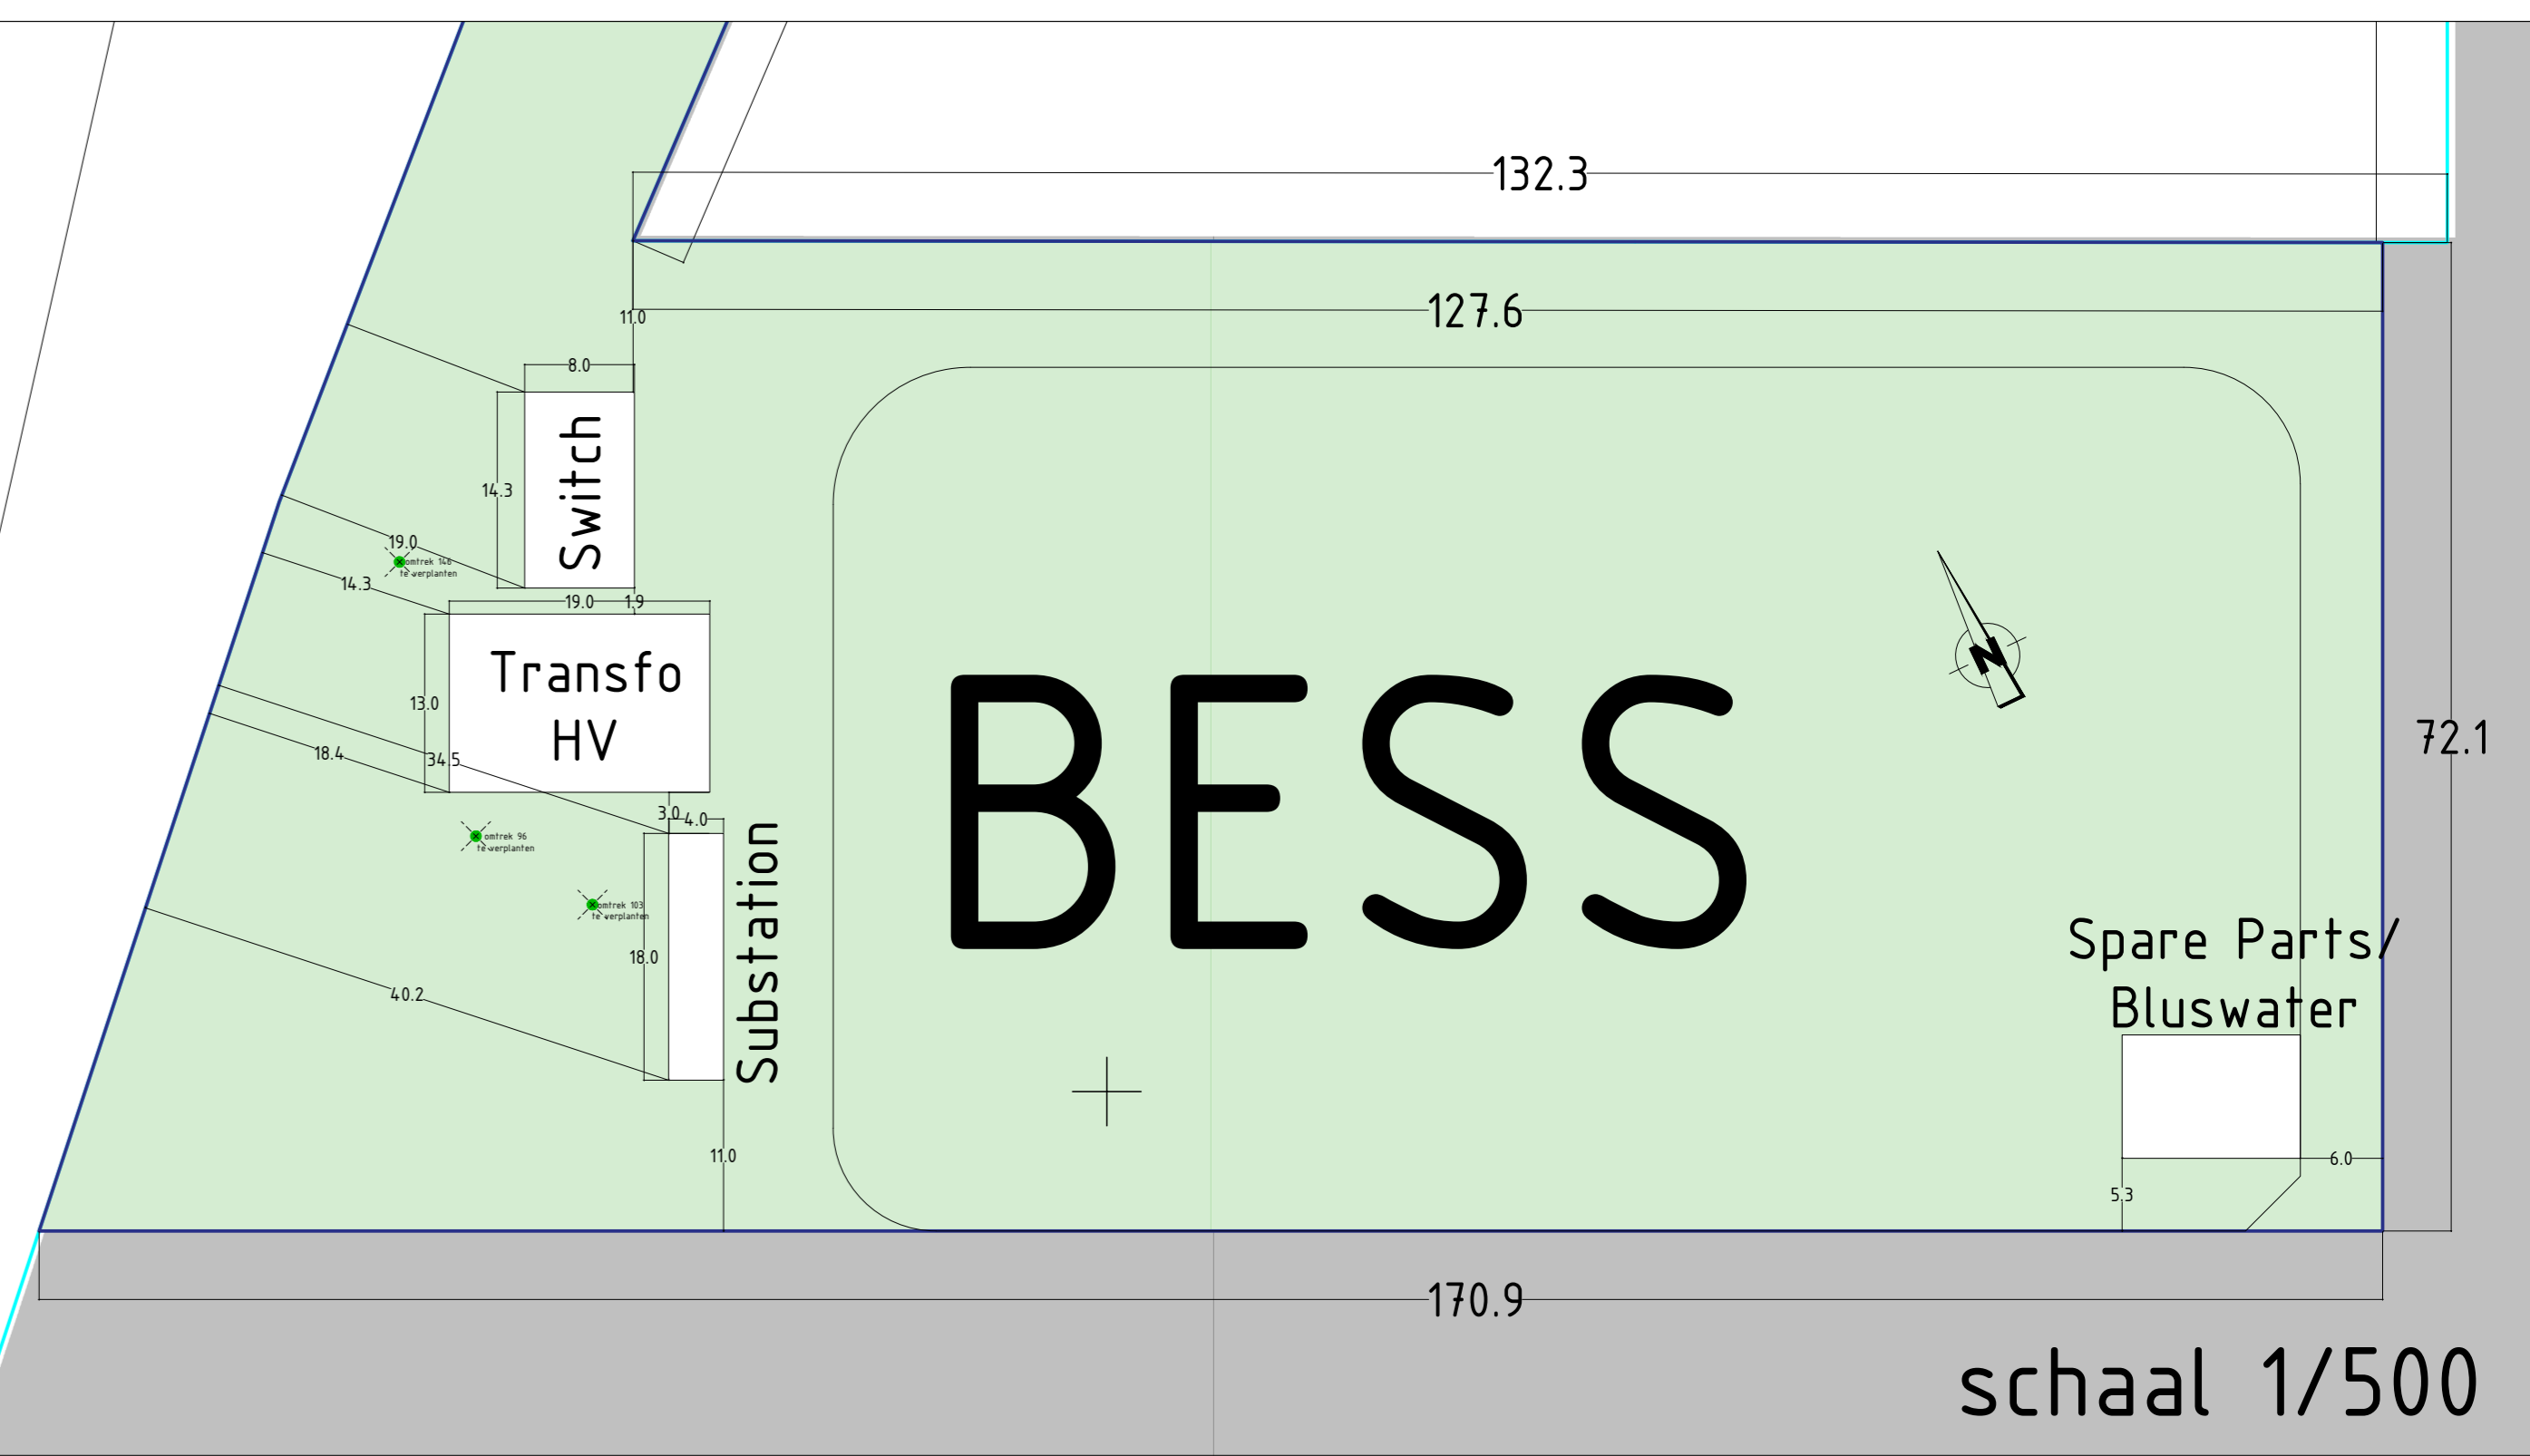

schaal 1/500

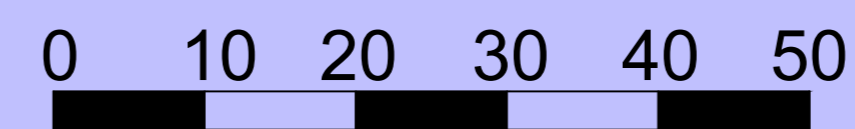

schaal 1/500

<b>PROJECT</b>	<b>PROJECT</b>
Luminus - BESS - Site Ringvaart	AANVRAAG OMGEVINGSVERGUNNING
<b>DOEL</b>	<b>PLANNING</b>
82023-016	BA_SPBW_P_N_v0
<b>SOORTEL</b>	<b>SCHAAL</b>
WINDECO 2 nv Buitening-Wondelgem 10 - 9000 Gent	1 / 500 1 / 1000
<b>INPLANTINGSPLAN - overzicht nieuwe toestand</b>	
<b>CONTACT</b>	
&steels by &steels 18000 Dr. arch. Patrik Steels Volmerstraat 27 - 9000 Gent Tel: +32 475 36 99 90 BTW BE 0894 478 471 patrik@steels.be stamnummer:	
 duurzame architecturale projecten	