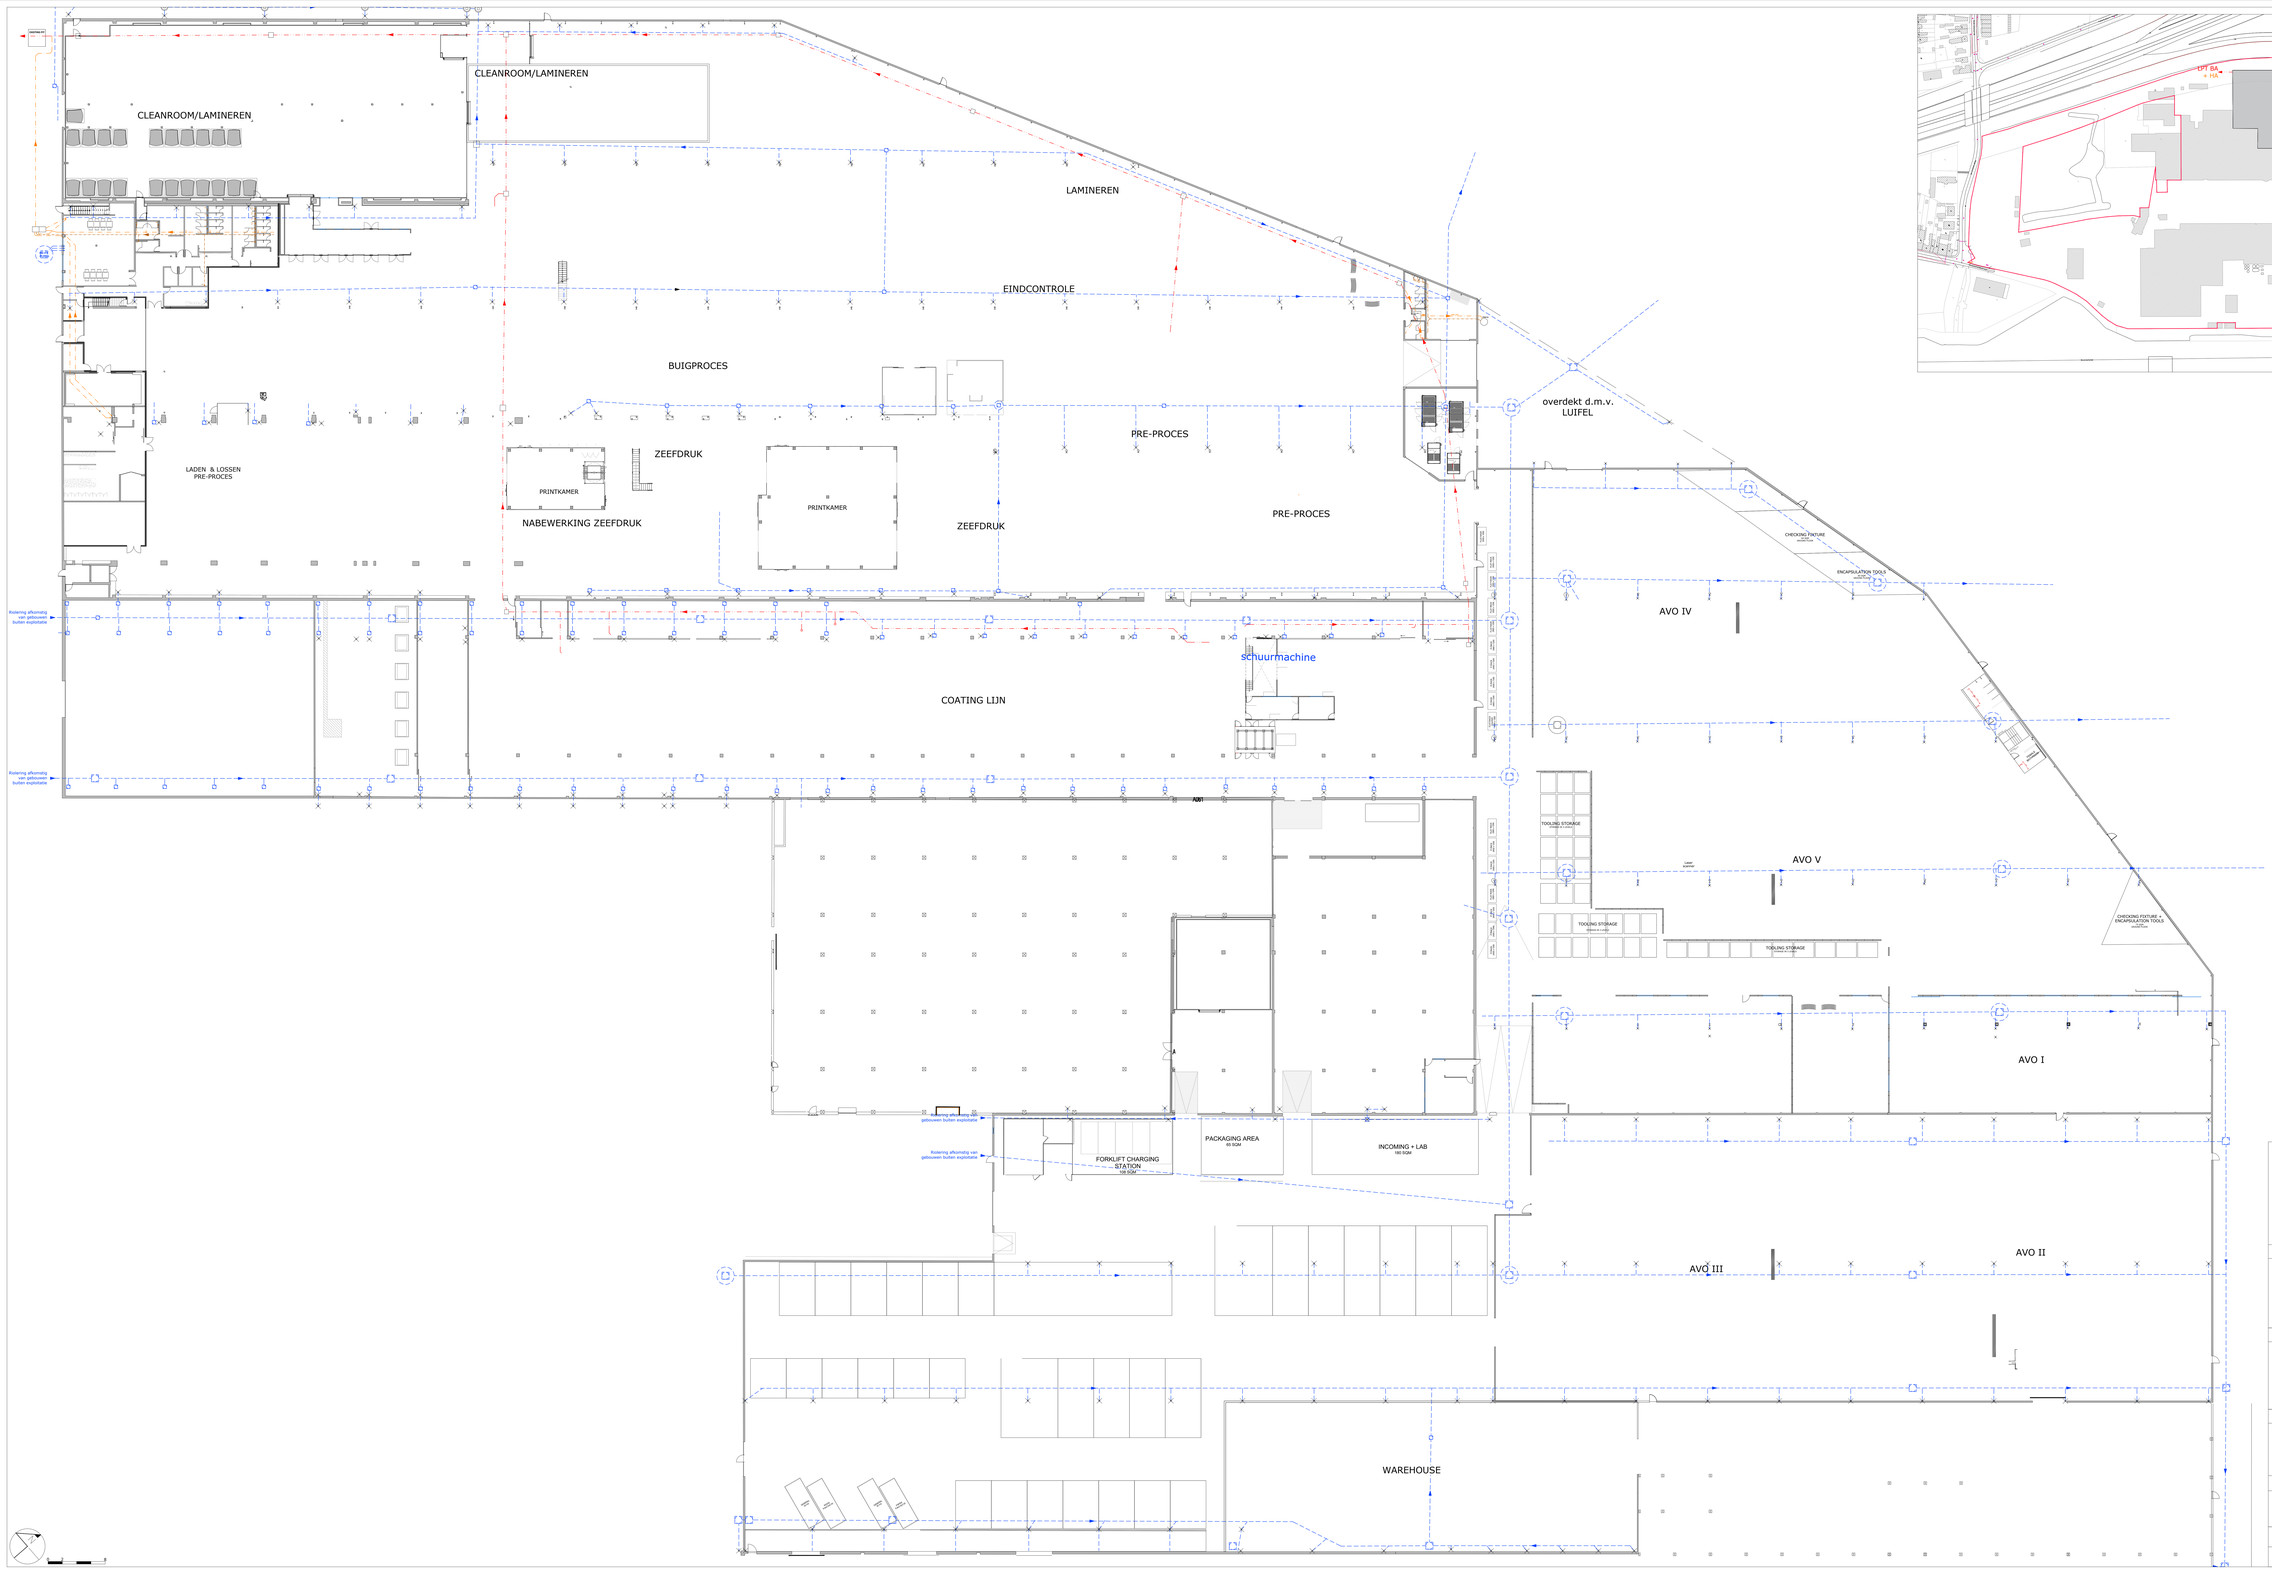

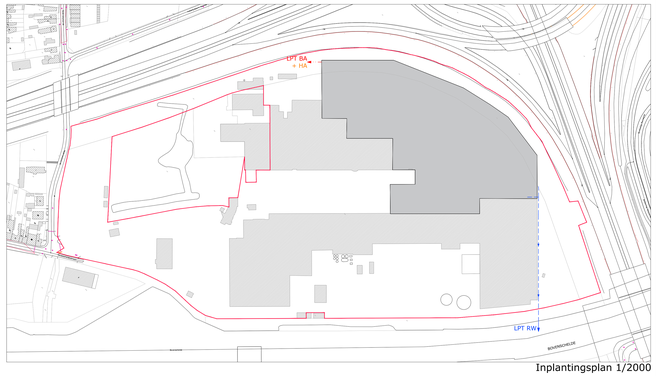

Inplantingsplan 1/2000

LEGENDE

- regenwater
- huishoudelijk afvalwater algemeen
- huishoudelijk afvalwater fecaliën
- bedrijfsafvalwater algemeen
- bedrijfsafvalwater persleiding fase 1
- bedrijfsafvalwater persleiding fase 2

Aanvraag omgevingsvergunning

Exploitatie ingedeelde inrichting of activiteit

AGP EGLASS ZWIJNAARDE

12-jan-24

Zetel

Groene-Herderstraat 18
8800 Roeselare
Tel. 051/26 85 00
Mail admin@soliver.be

Exploitatieadres

Nederzwijnaarde 2
9052 Gent
Tel.
Mail

Kadastraal gekend als:
Gent
24 Afdeling Sectie B
391x

Plan 3 van 4

Uitvoeringsplan riolering 'Bestaande toestand' 1/200

Ontwerp JV

wiels

Dossierbeheerder	Dossiernummer	Bestandsnaam
Heidi Van Ooteghem	20231154	2024-01-12 AGP EGLASS ZWIJNAARDE_OVM_UITVOERINGSPLAN CIM 1-200.dwg