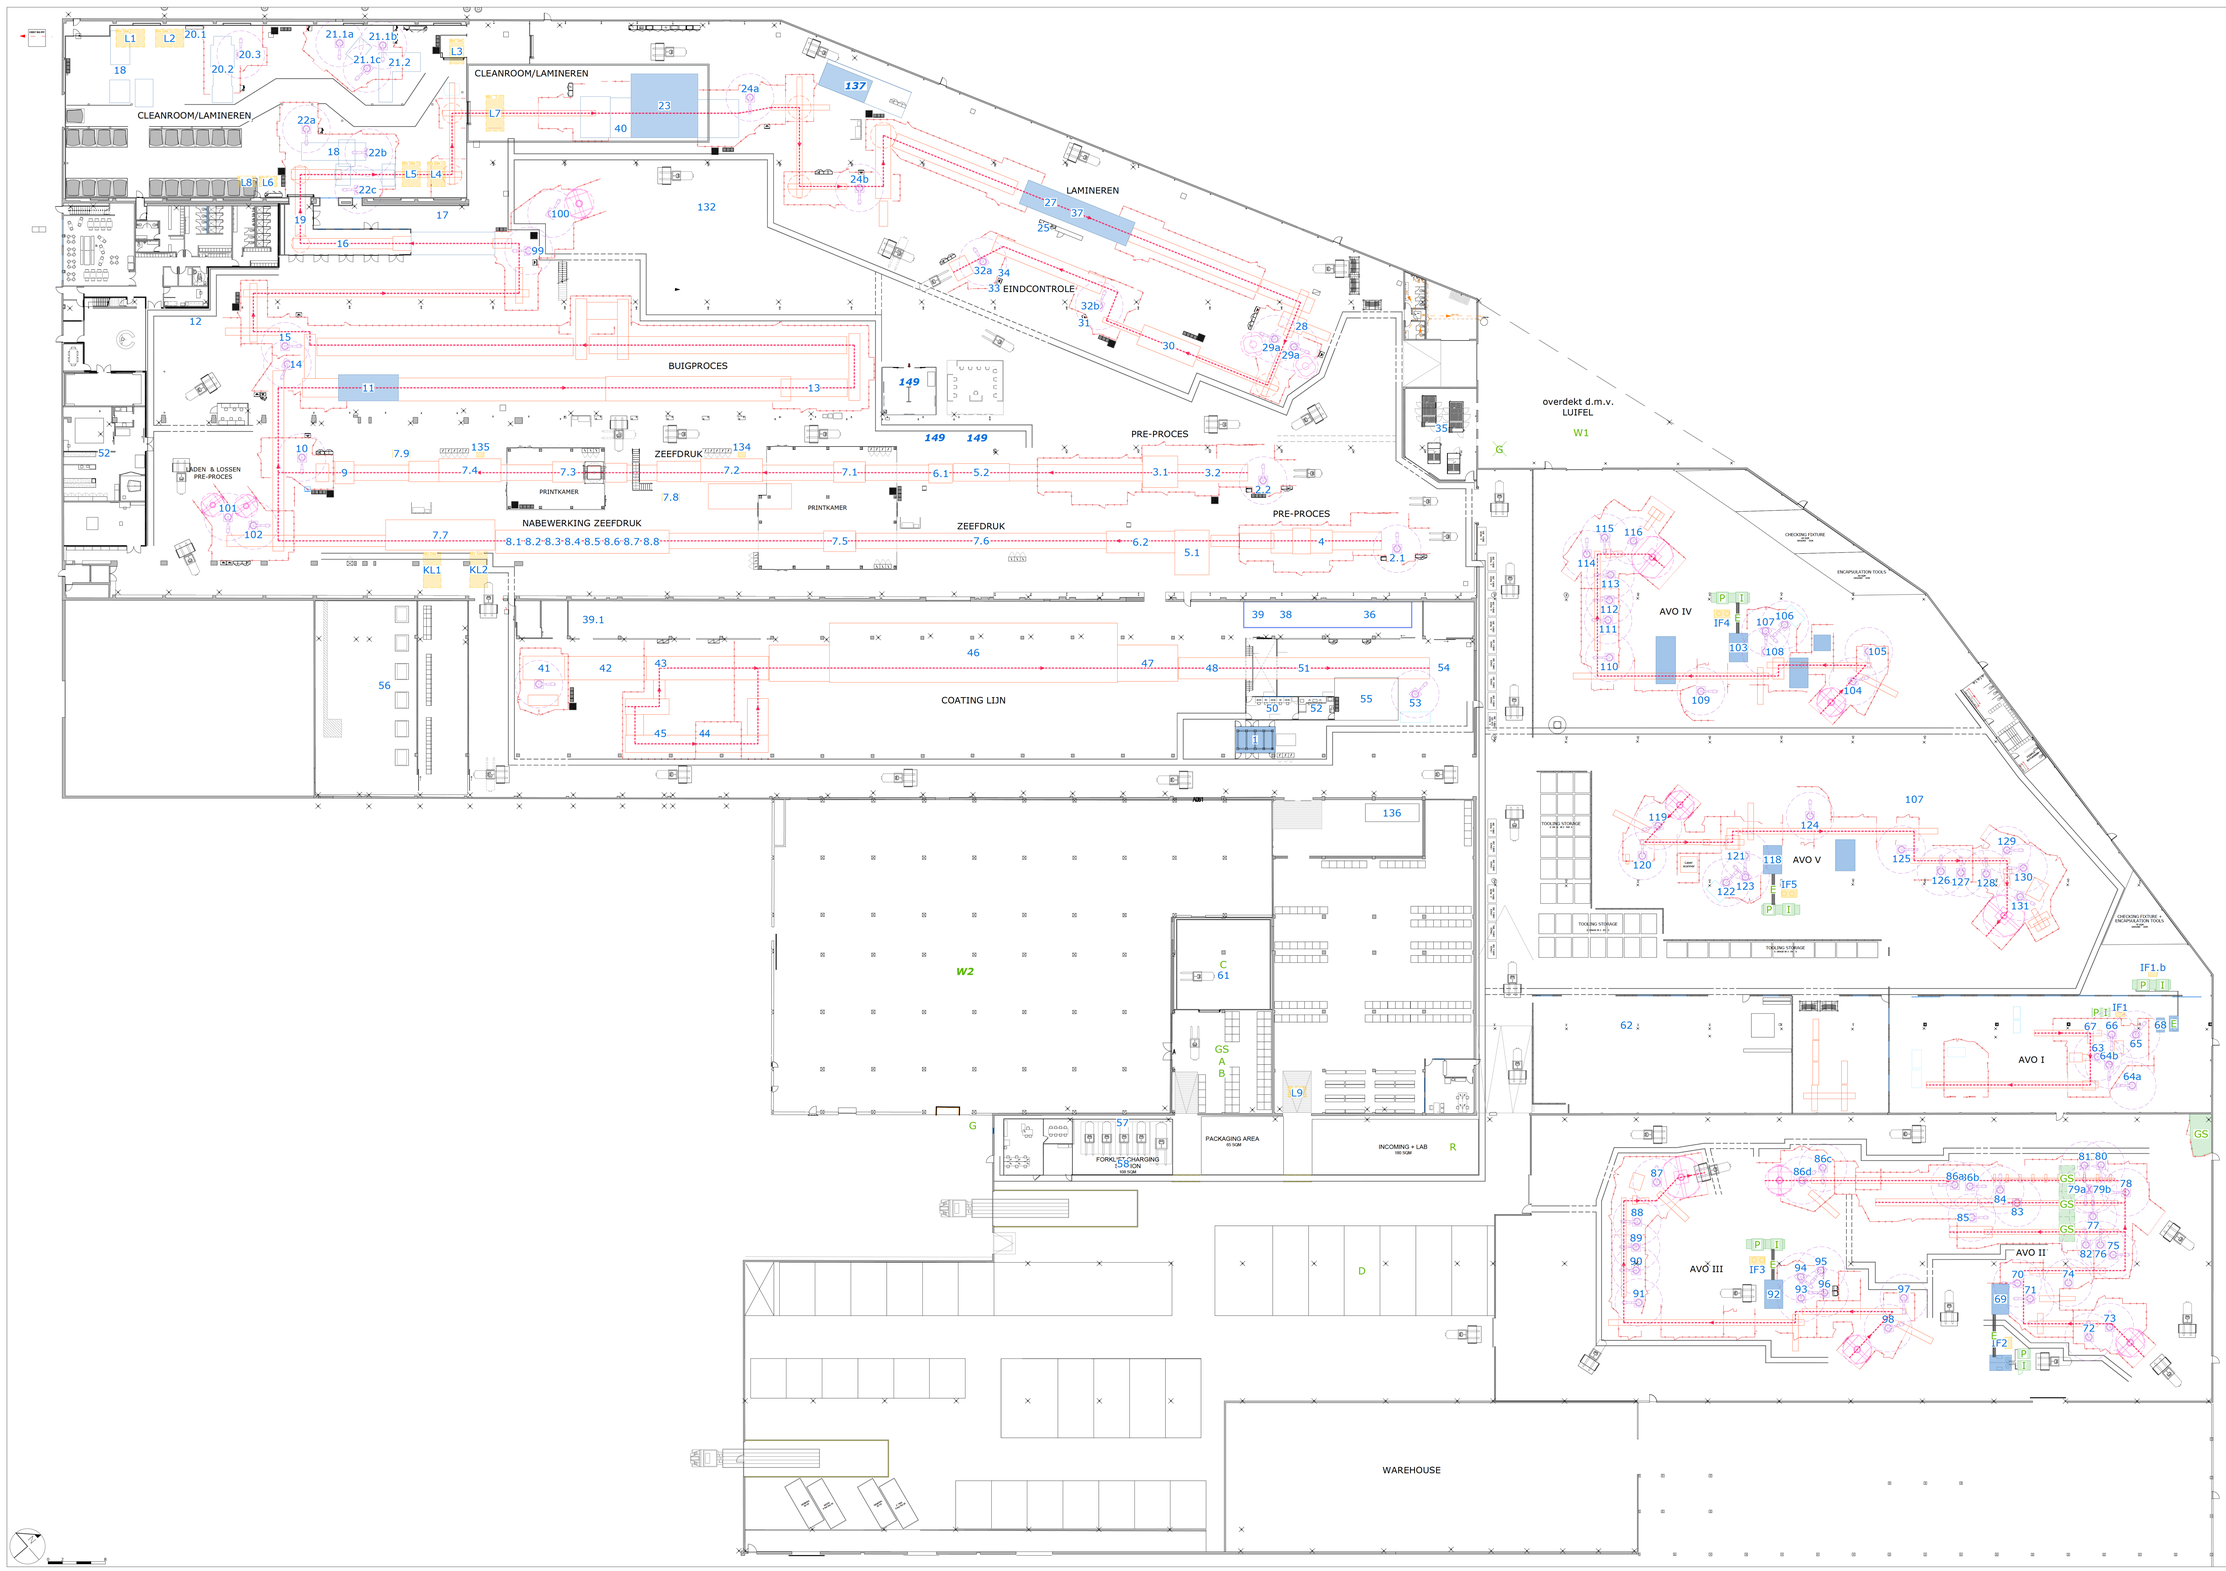

LEGENDE

veilignummer	codering toestellen
veilignummer	codering opgeslagen stoffen
P	polyol
I	isocyanaat
E	mengen
G	gas
GS	gevaarlijke stoffen
	machines & installaties
	transportbanden
	productie flow
	draadtafel
	robot
	koeleenheden
	chemische unit & opslag
	veiligheidskoo
	veiligheidsmarkering

Aanvraag omgevingsvergunning

Exploitatie ingedeelde inrichting of activiteit

AGP EGLASS ZWIJNAARDE

11-jul-24

Zetel

Groene-Herderstraat 18
8800 Roeselare
Tel. 051/26 85 00
Mail admin@soliver.be

Exploitatieadres

Nederzwijnaarde 2
9052 Gent
Tel.
Mail

Kadastraal gekend als:
Gent
24 Afdeling Sectie B
391x

Plan 1 van 4

Uitvoeringsplan C8a 1/200

Ontwerp JV

wiels

Dossierbeheerder	Dossiernummer	Bestandsnaam
Heidi Van Ootegem	20231154	2024-07-11 AGP EGLASS ZWIJNAARDE_C8A_UITVOERINGSPLAN C8a 1-1000.dwg