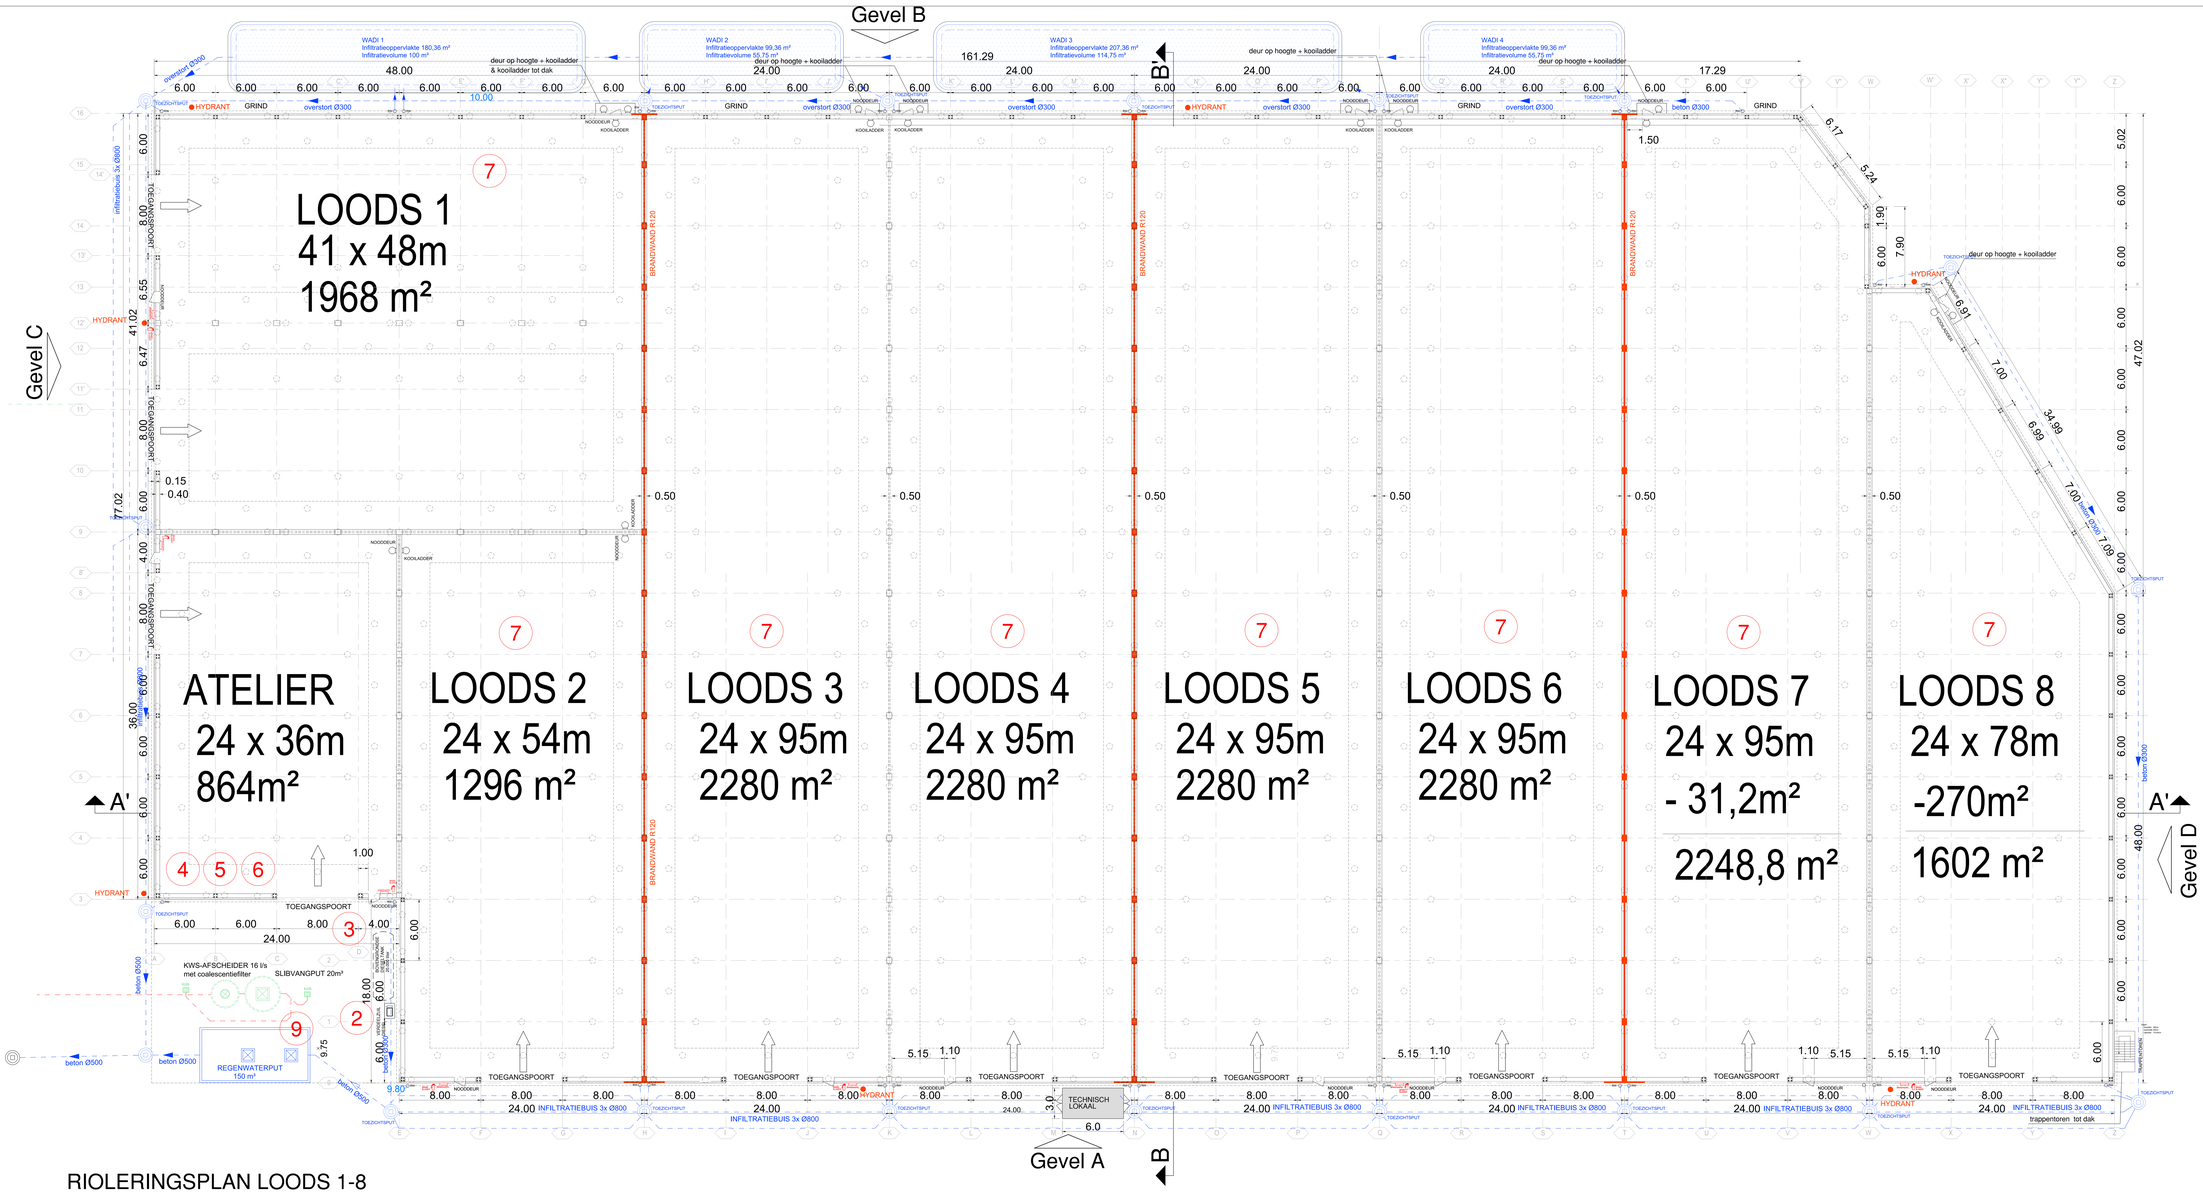
Gevel B
Gevel A
Gevel C
Gevel D
LOODS 1
41 x 48m
1968 m²
ATELIER
24 x 36m
864m²
LOODS 2
24 x 54m
1296 m²
LOODS 3
24 x 95m
2280 m²
LOODS 4
24 x 95m
2280 m²
LOODS 5
24 x 95m
2280 m²
LOODS 6
24 x 95m
2280 m²
LOODS 7
24 x 95m
- 31,2m²
2248,8 m²
LOODS 8
24 x 78m
-270m²
1602 m²
WADI 1
Infiltratieoppervlakte 180,36 m²
Infiltratievolume 100 m³
WADI 2
Infiltratieoppervlakte 99,36 m²
Infiltratievolume 55,75 m³
WADI 3
Infiltratieoppervlakte 207,36 m²
Infiltratievolume 114,75 m³
WADI 4
Infiltratieoppervlakte 99,36 m²
Infiltratievolume 55,75 m³
deur op hoogte + kooiladder
& kooiladder tot dak
overstort Ø300
HYDRANT
GRIND
TOEZICHTSPUT
NOODDEUR
KOOILADDER
BRANDWANDEN R120
TOEGANGSPOORT
INFILTRATIEBUIS 3x Ø800
TECHNISCH LOKAAL
KWS-AFSCHEIDER 16 l/s
met coalescentbeffiter
SLIBVANGPUT 20m³
REGENWATERPUT
150 m³
beton Ø500
beton Ø300
trappentoren tot dak
RIOLERINGSPLAN LOODS 1-8
C8A_ MIDDENDOK_P_N_001