

CONCESSIEGRENS

ONVERHARD

10.20


BETONVERHARDING

CONCESSIEGRENS

9.90

AFLUITING

TERREINPROFIEL Z-Z' VOOR DE WERKEN  
REF PEIL: 9.71 (PUT KADE)

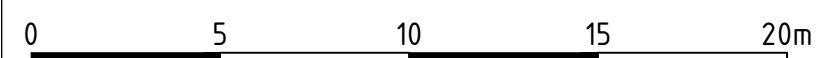

schaal: 1/200

BA\_MIDDENDOK\_T\_B\_003