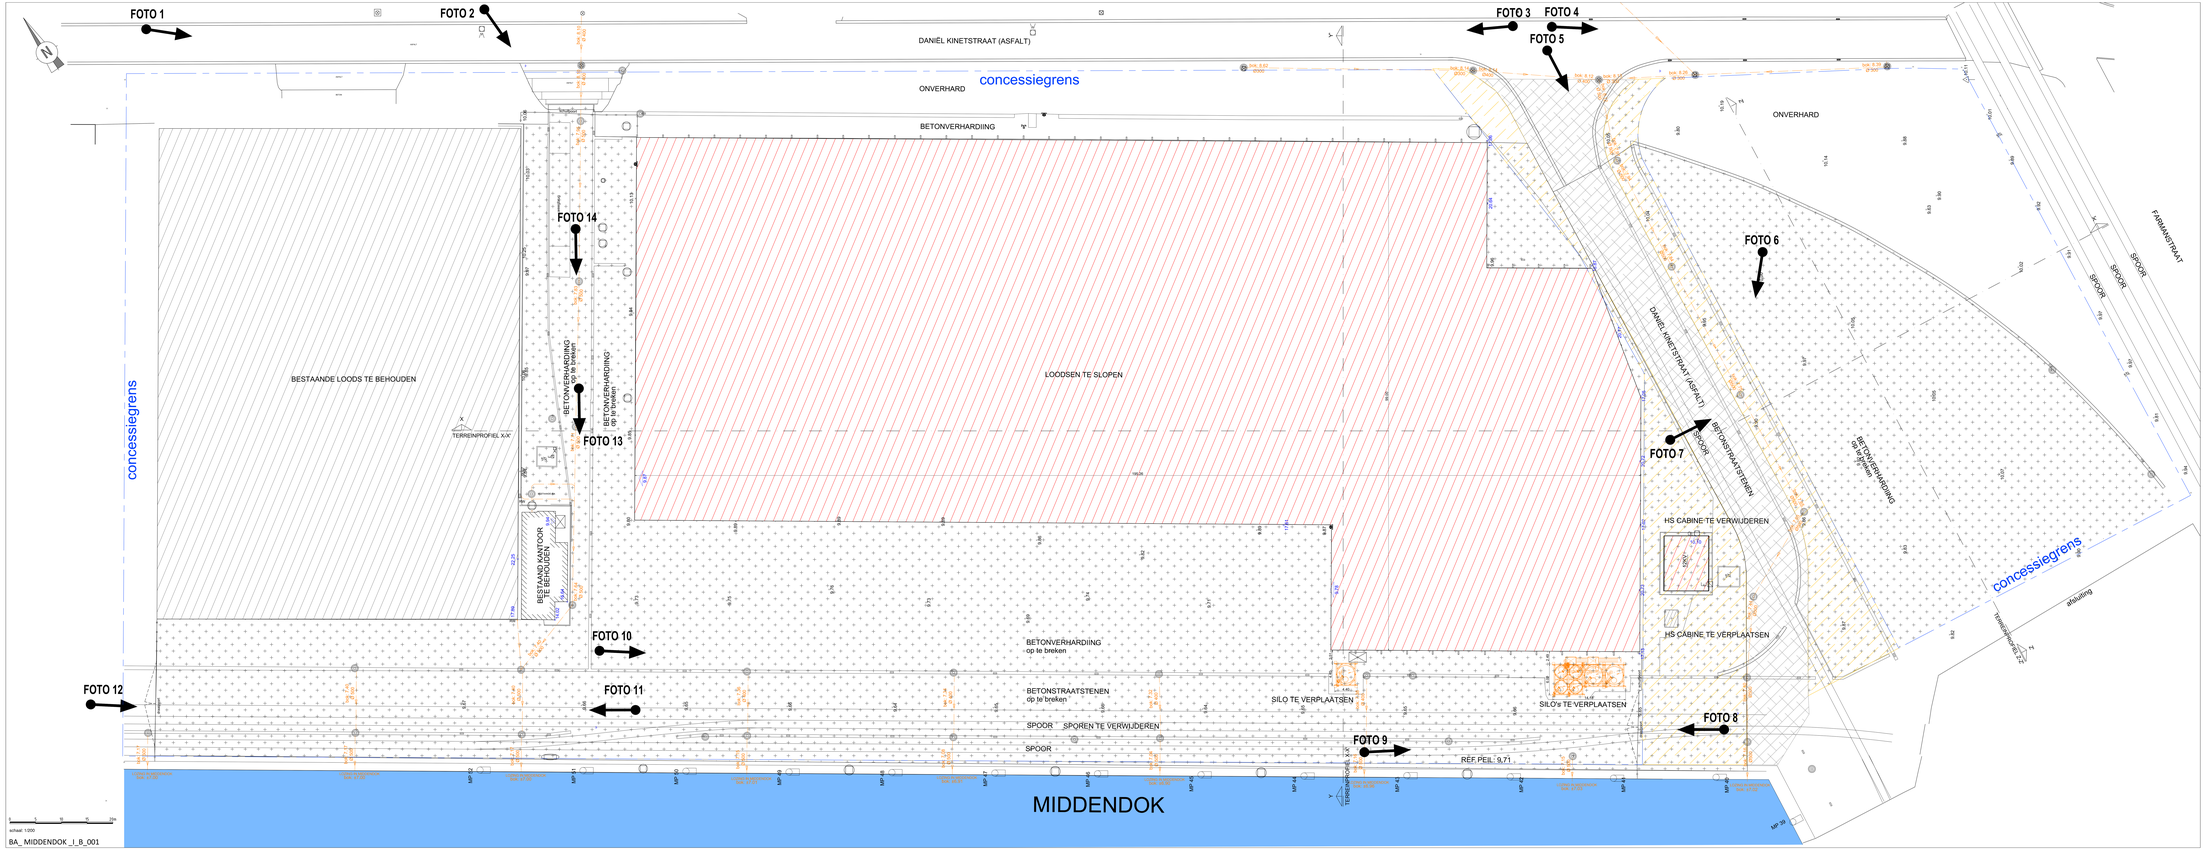
FOTO 1
FOTO 2
FOTO 3
FOTO 4
FOTO 5
FOTO 6
FOTO 7
FOTO 8
FOTO 9
FOTO 10
FOTO 11
FOTO 12
FOTO 13
FOTO 14
DANIËL KINETSTRAAT (ASFALT)
ONVERHARD
concessiegrens
BETONVERHARDIING
ONVERHARD
FARMANSTRAAT
SPOOR
SPOOR
SPOOR
BESTAANDE LOODS TE BEHOUDEN
TERREINPROFIEL X-X'
BETONVERHARDIING op te breken
BETONVERHARDIING op te breken
LOODSEN TE SLOPEN
DANIËL KINETSTRAAT (ASFALT)
BETONSTRAATSTENEN
SPOOR
BETONVERHARDIING op te breken
HS CABINE TE VERWIJDEREN
HS CABINE TE VERPLAATSEN
BESTAAND KANTOOR TE BEHOUDEN
BETONVERHARDIING op te breken
BETONSTRAATSTENEN op te breken
SPOOR SPOREN TE VERWIJDEREN
SPOOR
SILO TE VERPLAATSEN
SILO'S TE VERPLAATSEN
REF PEIL: 9,71
TERREINPROFIEL X-X'
afsluiting
MIDDENDOK
schaal 1:1000
BA_ MIDDENDOK _I_B_001