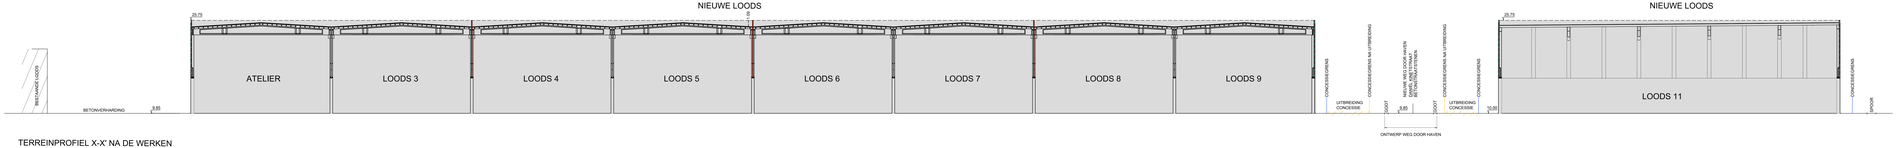

TERREINPROFIEL X-X' NA DE WERKEN
REF PEIL: 9.71 (PUT KADE)

0 5 10 15 20m

schaal: 1:200

BA_ MIDDENDOK _TB_N_001