



VERPLAATSTE SILO

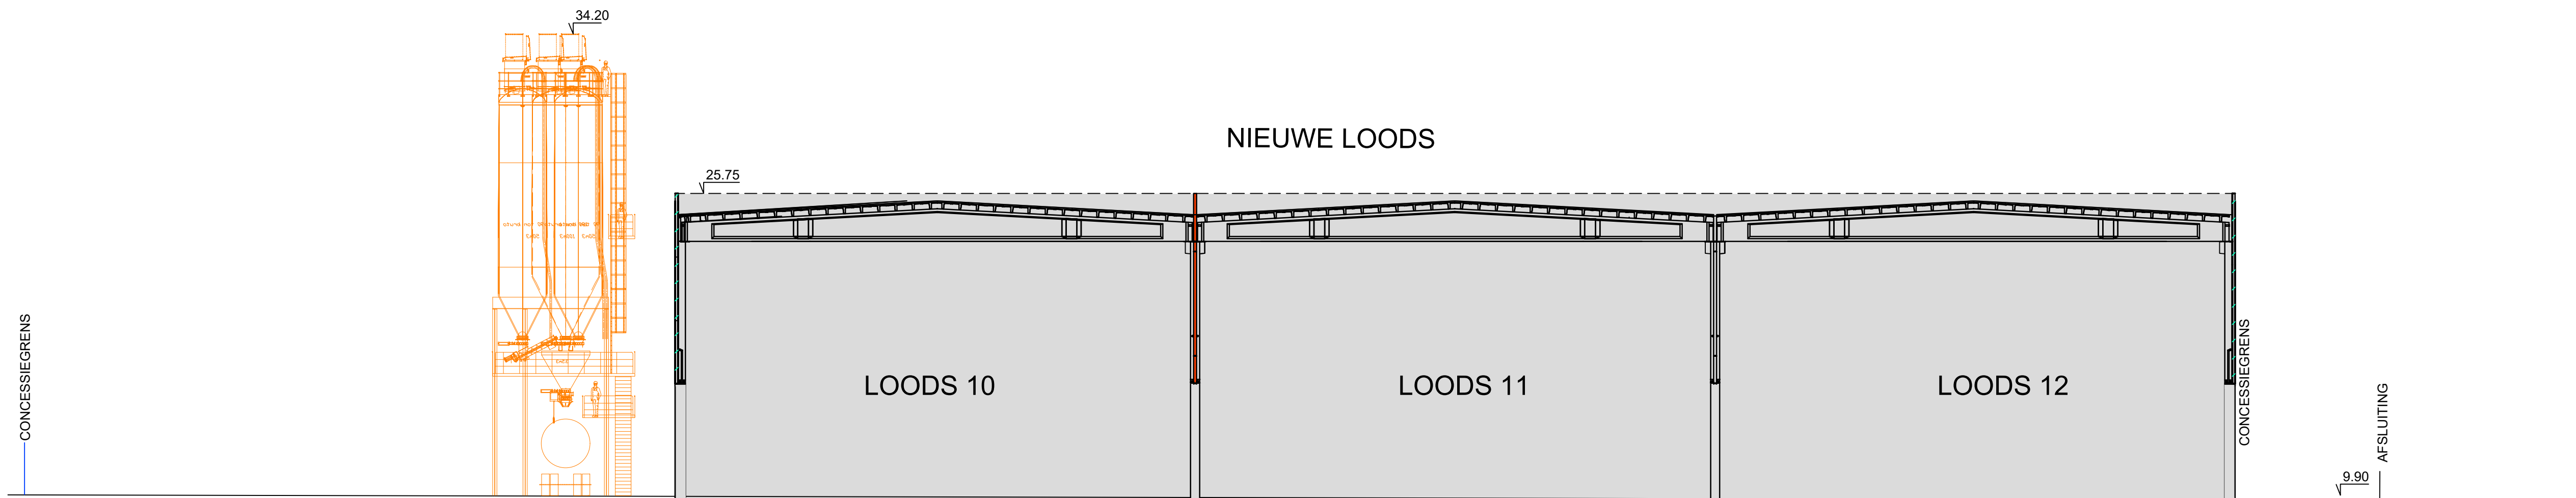

TERREINPROFIEL Z-Z' NA DE WERKEN
REF PEIL: 9.71 (PUT KADE)

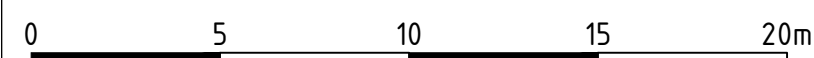

schaal: 1/200