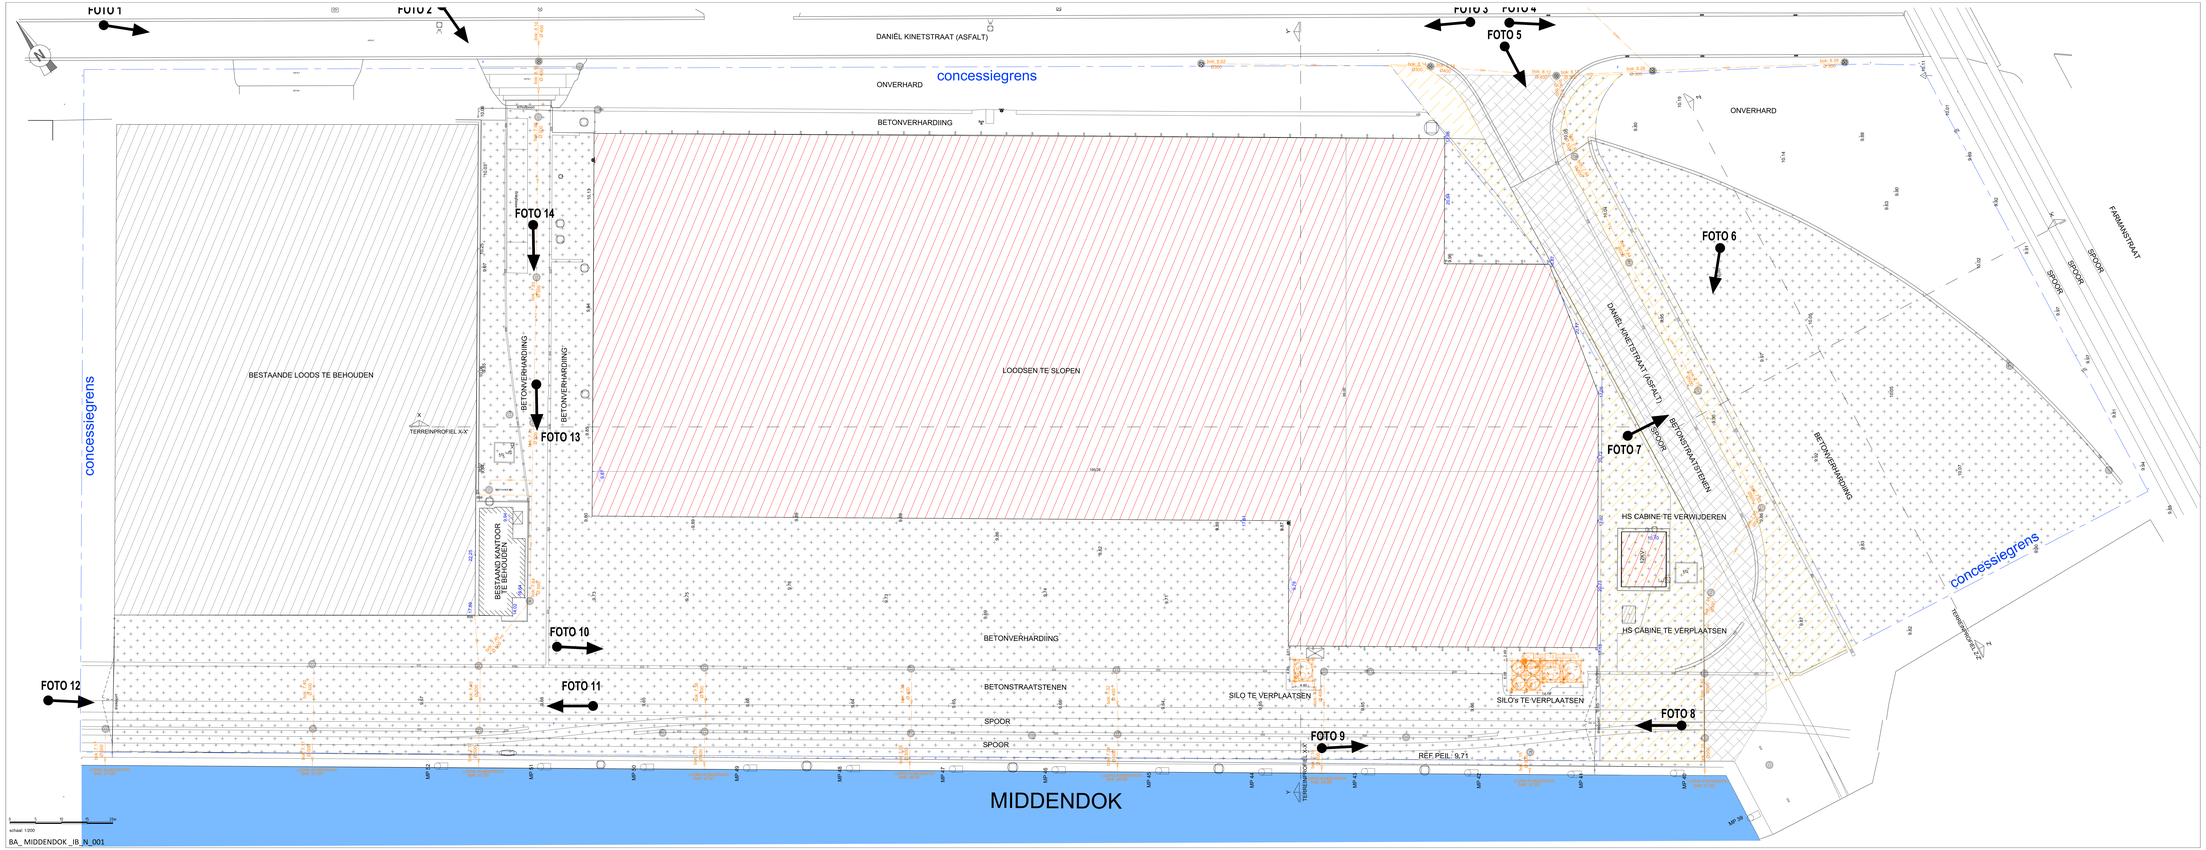
FOTO 1
FOTO 2
FOTO 3
FOTO 4
FOTO 5
FOTO 6
FOTO 7
FOTO 8
FOTO 9
FOTO 10
FOTO 11
FOTO 12
FOTO 13
FOTO 14
DANIËL KINETSTRAAT (ASFALT)
ONVERHARD
concessiegrens
BETONVERHARDIING
ONVERHARD
FARMANSTRAAT
SPOOR
SPOOR
SPOOR
BESTAANDE LOODS TE BEHOUDEN
TERREINPROFIEL X-X
BETONVERHARDING
BETONVERHARDING
BESTAAND KANTOOR TE BEHOUDEN
LOODSEN TE SLOPEN
DANIËL KINETSTRAAT (ASFALT)
BETONSTRAATSTEENEN
SPOOR
HS CABINE TE VERWIJDEREN
HS CABINE TE VERPLAATSEN
BETONVERHARDING
concessiegrens
concessiegrens
BETONVERHARDING
BETONSTRAATSTENEN
SPOOR
SPOOR
SILO TE VERPLAATSEN
SILO'S TE VERPLAATSEN
REF.PEIL: 9.71
TERREINPROFIEL X-X
MIDDENDOK
schaal: 1:1000
BA_ MIDDENDOK _IB_N_001