Toegangsweg-TW01
Permanente toegangsweg in waterdoorlatende verharding
Steenslagfundering 0/40, dikte 30cm
onderfundering, dikte 20cm
geotextiel
Oppervlakte: 1784m², Breedte: 5m
VERGUNNINGSPLICHTIG

Pijpleiding-PL01
Lengte: ±410m Ø300mm
VERGUNNINGSPLICHTIG

Leidingenrek-LR01
(bestaande uit leidingenbruggen en sleepers)
Afmetingen:
Hoogte bruggen ±5.00m
Breedte: 2.20m
VERGUNNINGSPLICHTIG

Reliëfwijziging-REL01
(talud + zone stoomturbine)
Hoogte: ±2.5 tot 3.10m
Oppervlakte: 11797m²
VERGUNNINGSPLICHTIG

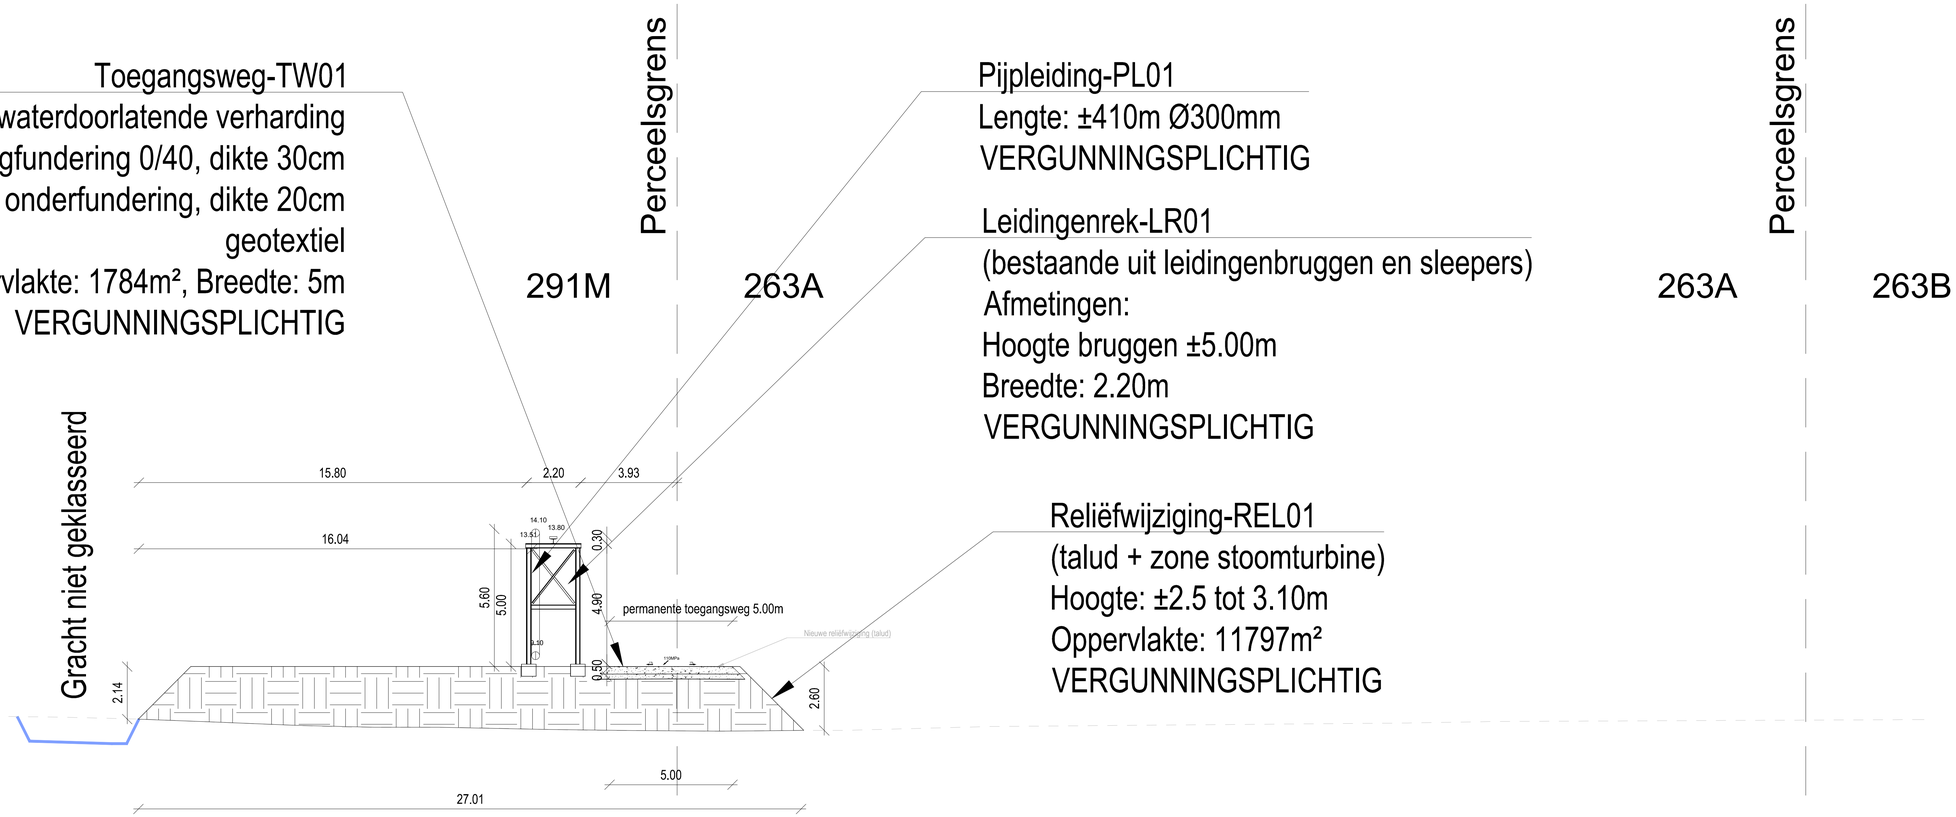

Terreinprofiel

T.A.W. 0.00m

D1

Profielnummer	
Cumulafstand	00.00 03.23 06.53 10.82 14.50 17.12 19.73 22.48 24.74 27.87 33.10 36.43 40.96 57.90 61.44 78.96
Bestaand maaiveld	6.48 6.43 6.35 6.17 6.02 6.03 6.02 5.94 5.90 5.88 5.90 5.91 6.06 6.20 6.26 6.34
Ontworpen hoogte	6.36 8.50 8.50 5.90

Maataanduidingen plan in meters
Hoogtematen tov TAW niveau
Coördinaten volgens Lambert 72

0.5 0 1 2 3 4 5
1:100 METER

P:\P270WVA\WA\001 ALD Stoomturbine Antwerpen\4 Grafisch\1 CAD\4 Lanschap\Jaak Janssensstraat.dwg