Project ALD Stoomturbine AQF: BA_transfo cabine_P_N_1-grondplan

referentieniveau +8.80 T.A.W. = 0.00

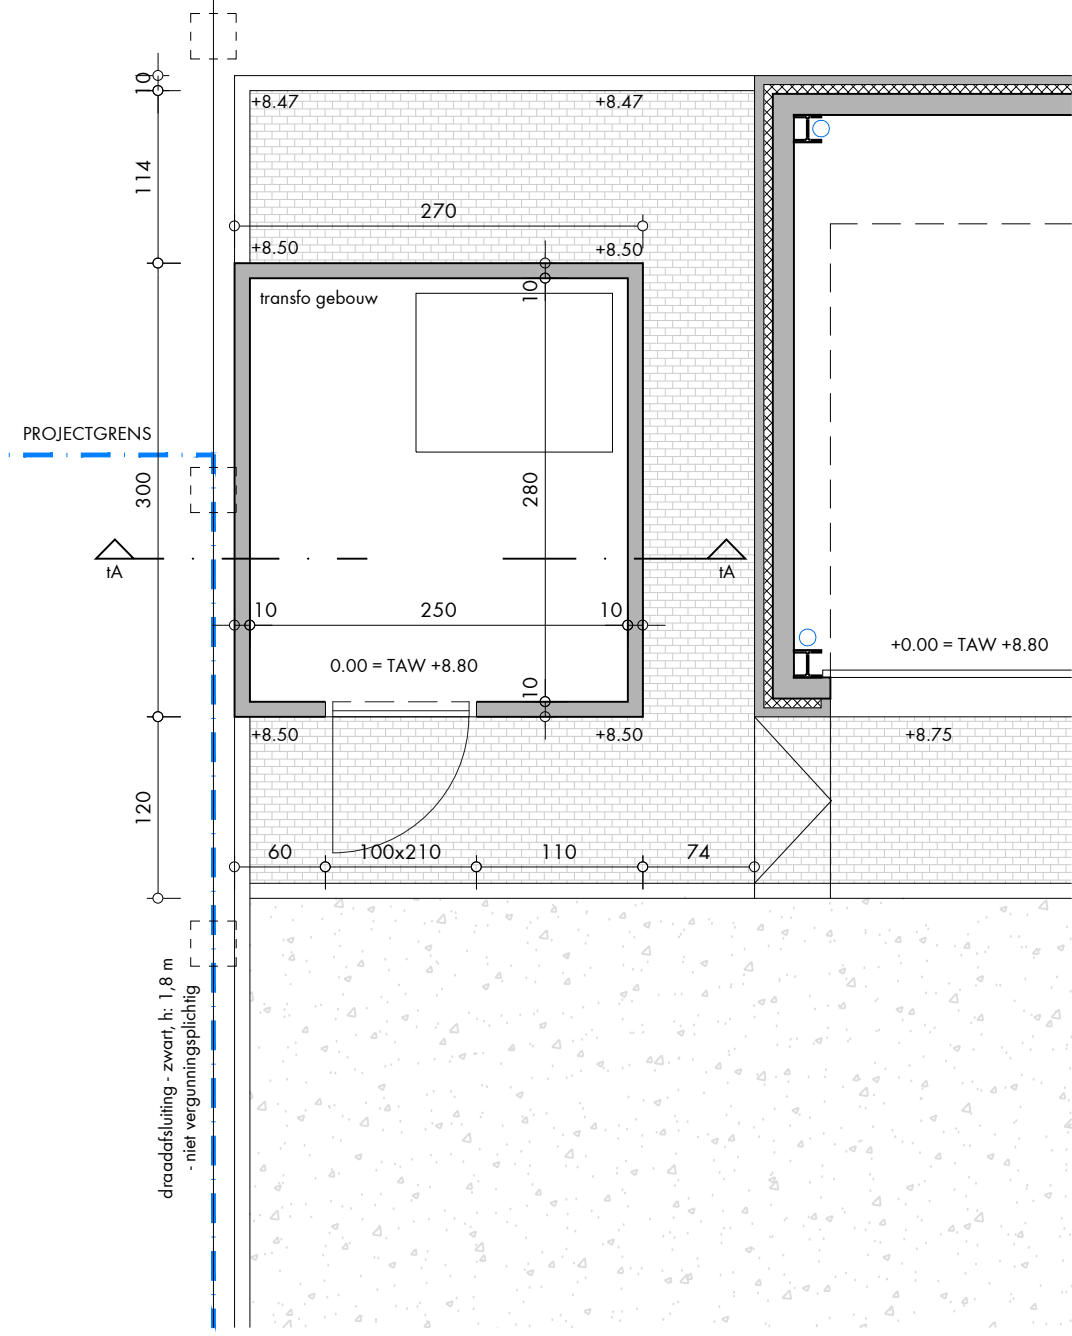

GRONDPLAN TRANSFO CABINE

schaal: 1/50