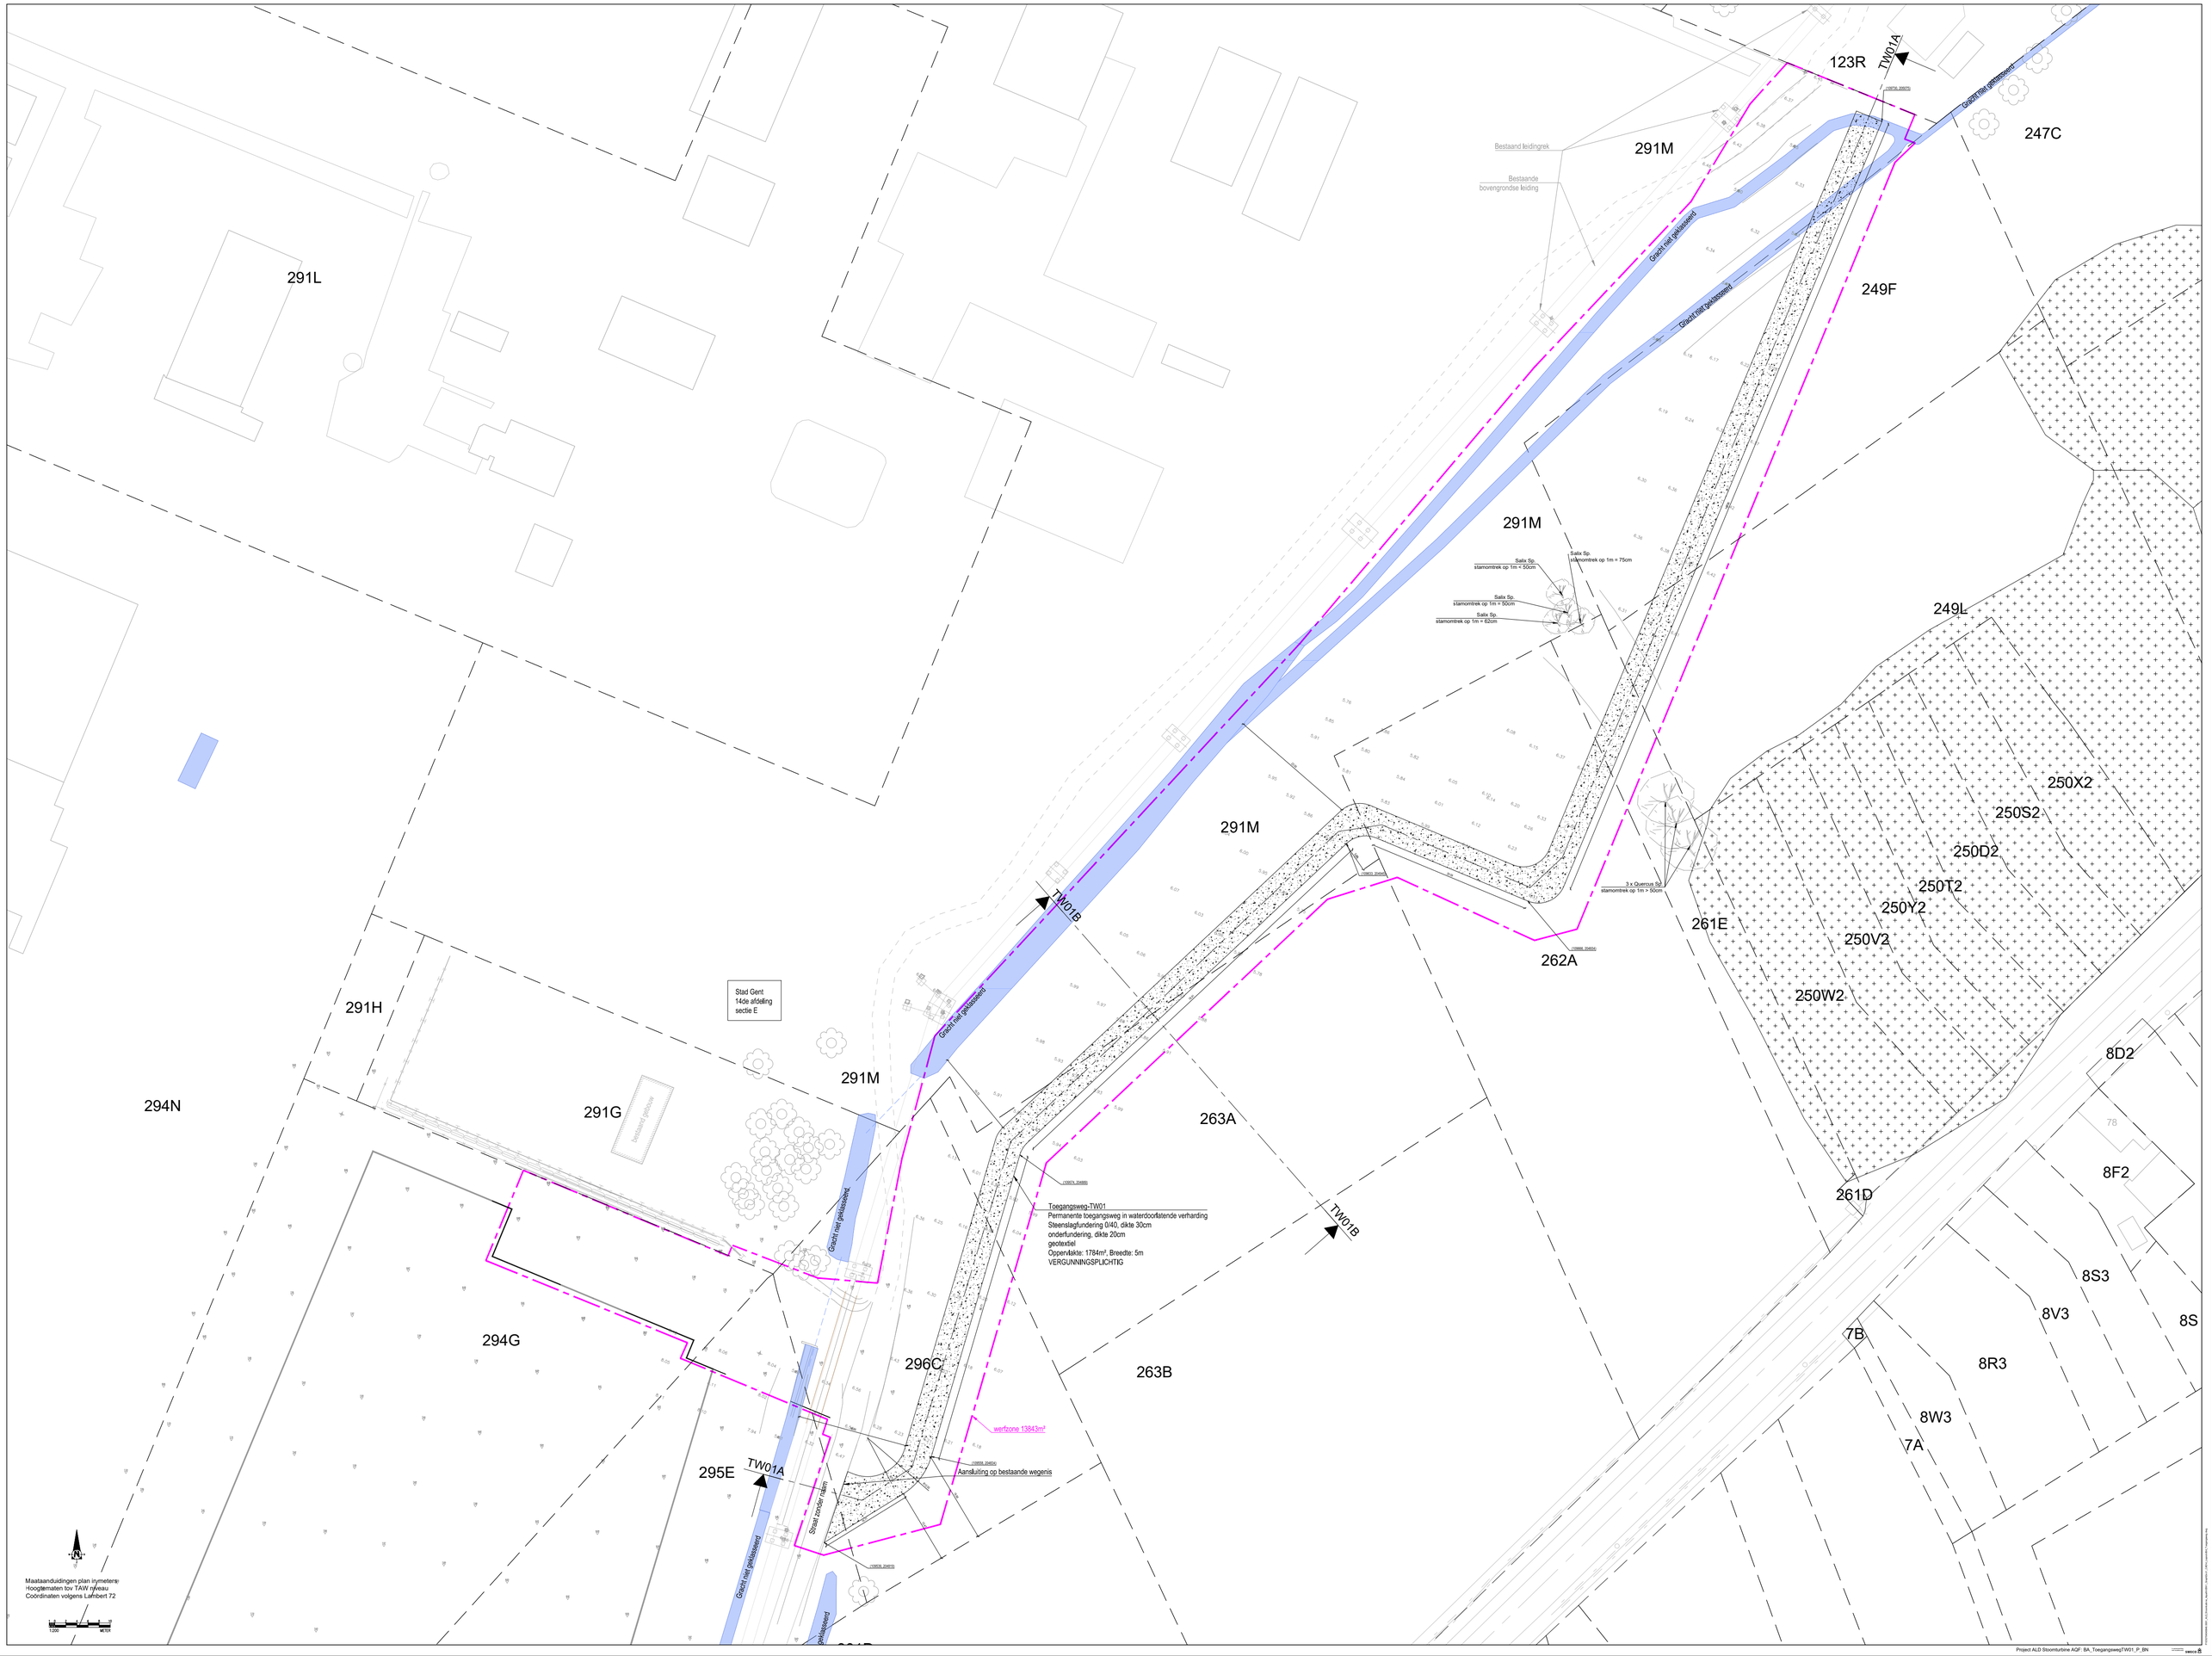

Project ALD Stoomturbine AGF: BA_ToegangswegTW01_P_BN