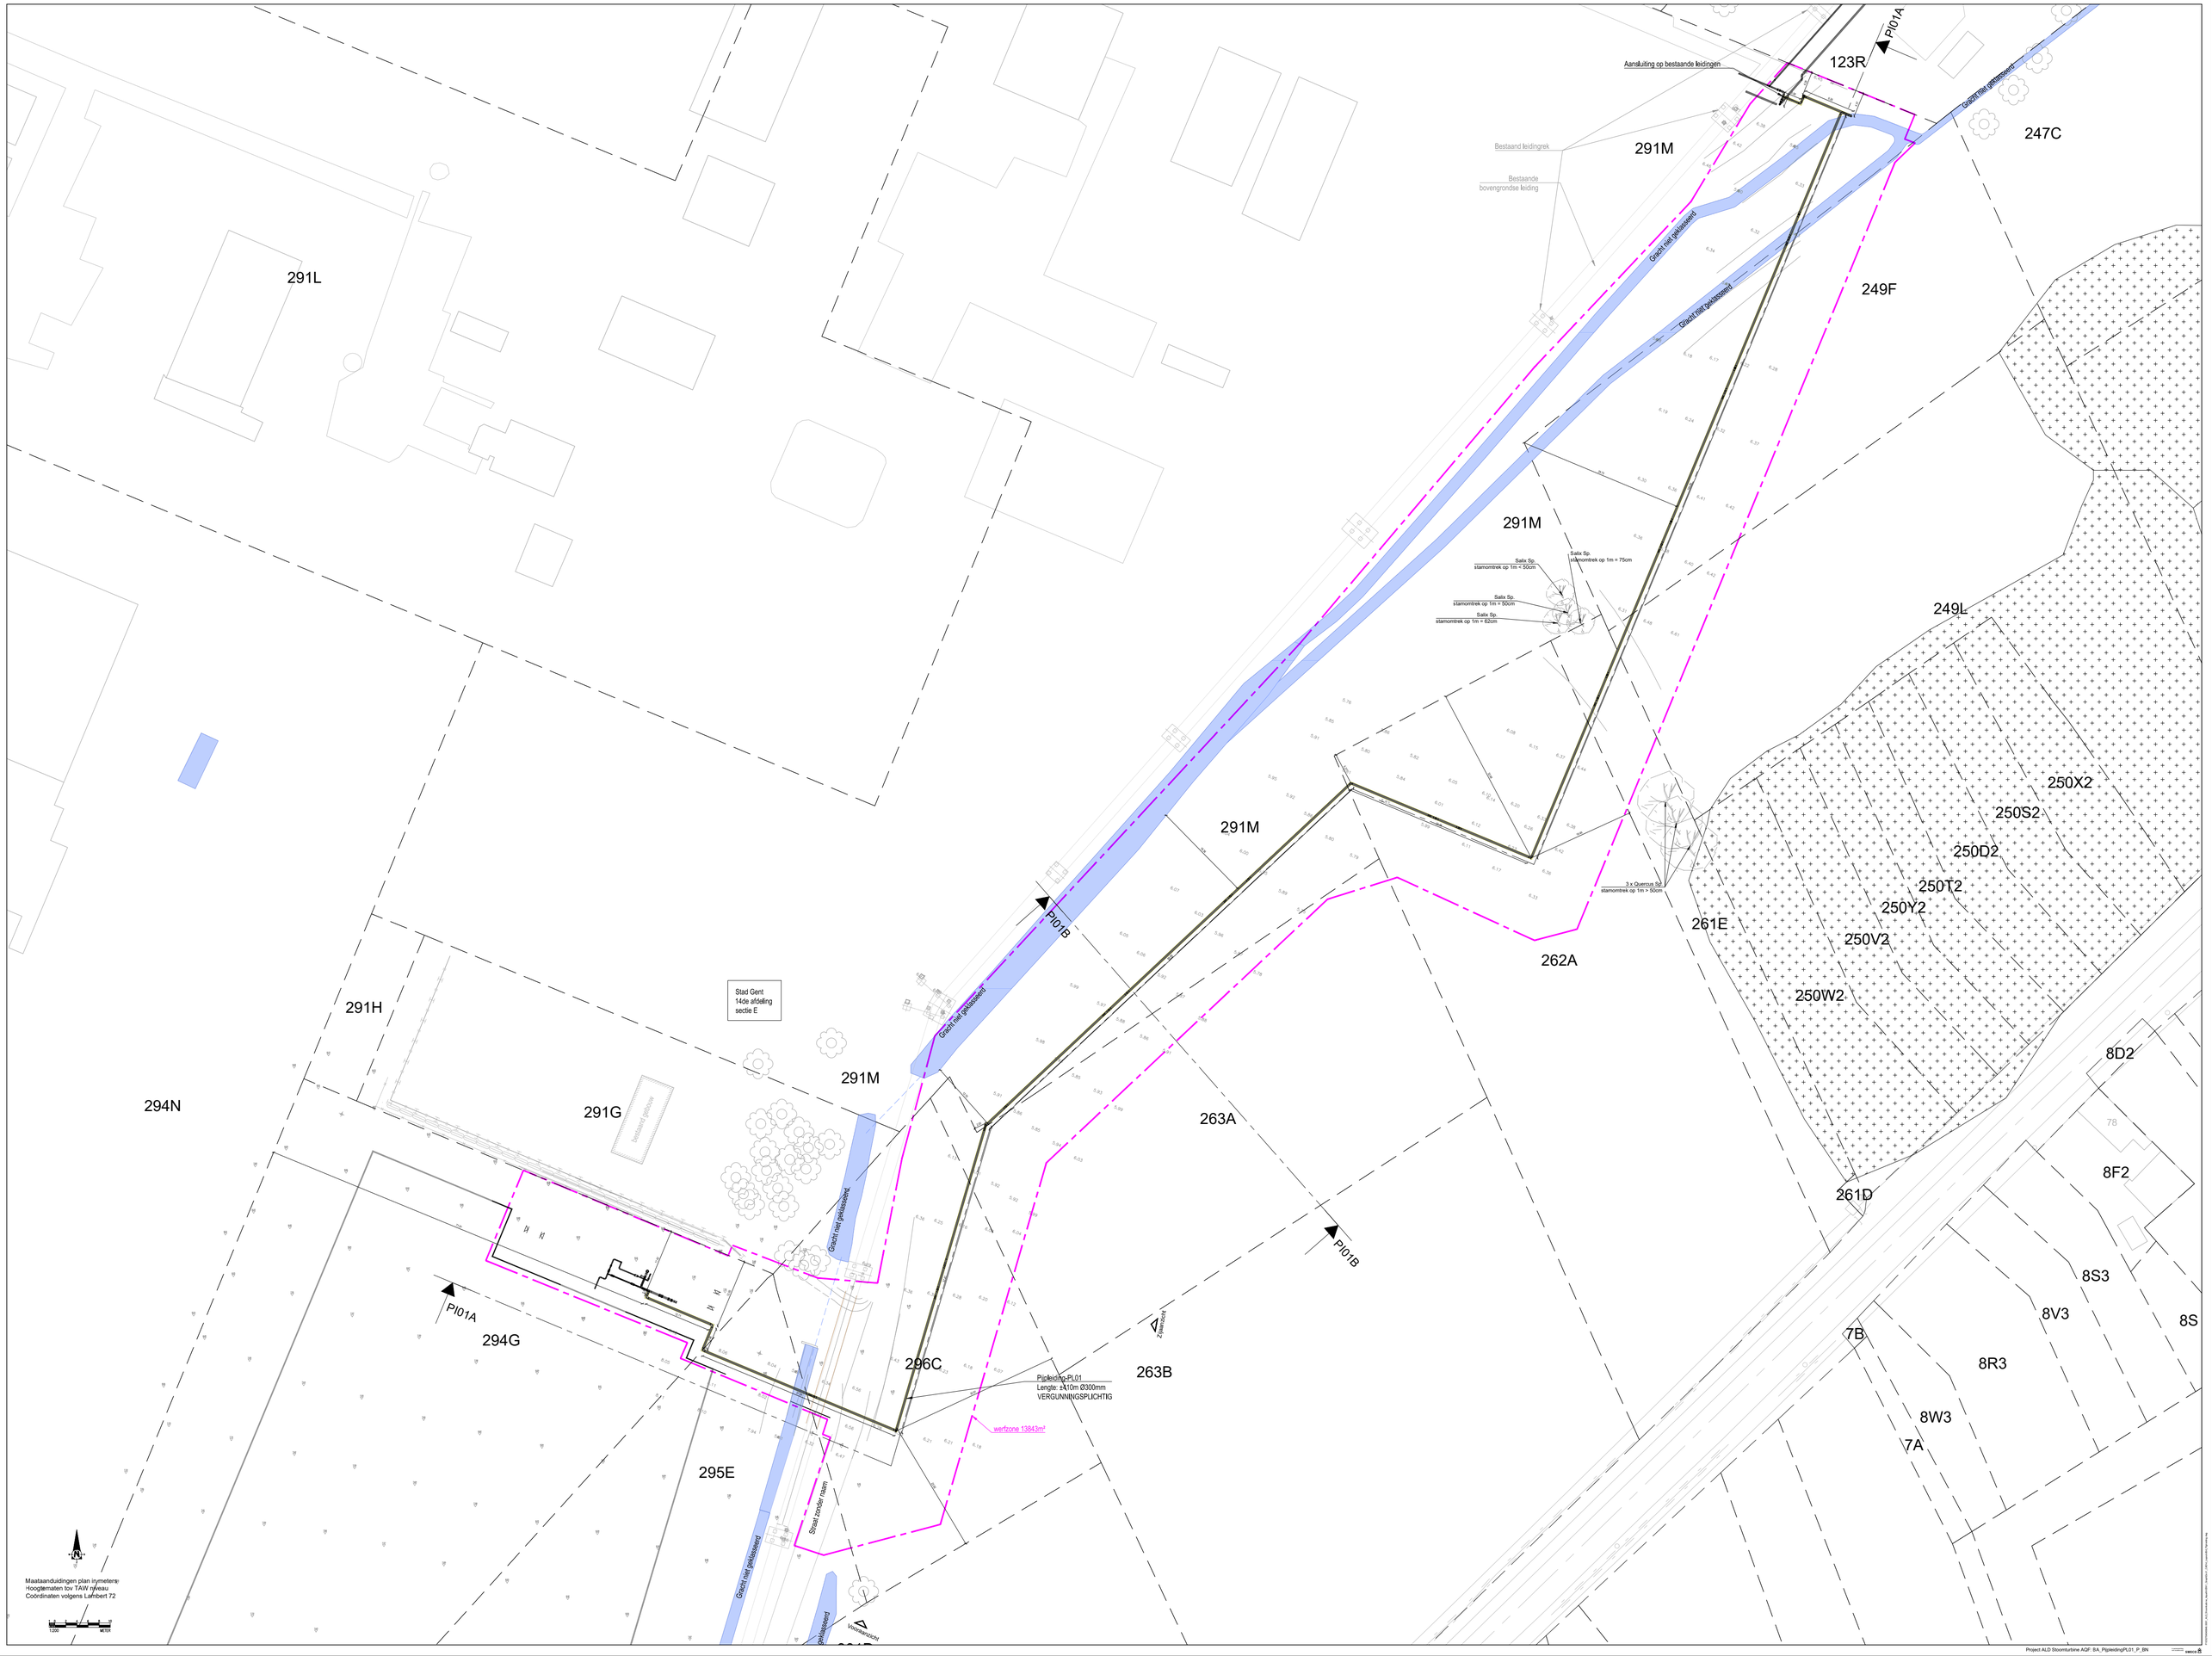
Aansluiting op bestaande leidingen
Bestaand leidingrek
Bestaande bovengrondse leiding
Gracht niet geklassiseerd
Gracht niet geklassiseerd
Gracht niet geklassiseerd
Gracht niet geklassiseerd
Gracht niet geklassiseerd
Gracht niet geklassiseerd
Gracht niet geklassiseerd
Straat zonder naam
Salix Sp.
stamomtrek op 1m = 50cm
Salix Sp.
stamomtrek op 1m = 75cm
Salix Sp.
stamomtrek op 1m = 90cm
Salix Sp.
stamomtrek op 1m = 62cm
3 x Quercus Sp
stamomtrek op 1m > 50cm
Stad Gent
14de afdeling
sectie E
bestaand gebouw
Pipleiding-PL01
Lengte: ±410m Ø300mm
VERGUNNINGSPLICHTIG
werfzone 13843m²
Zijaanzicht
Voorzichtig
PI01A
PI01B
PI01A
PI01B
123R
291L
291M
291M
291M
291M
291H
294N
291G
294G
296C
295E
247C
249F
249L
250X2
250S2
250D2
250T2
250Y2
250V2
250W2
261E
262A
263A
263B
261D
8D2
78
8F2
8S3
8V3
8S
7B
8R3
8W3
7A
Maataanduidingen plan in meters
Hoogtematen tov TAW niveau
Coördinaten volgens Lambert 72
1:200
METER
Project ALD Stoomturbine AGF: 9A_Pipleiding/PL01_P_BN